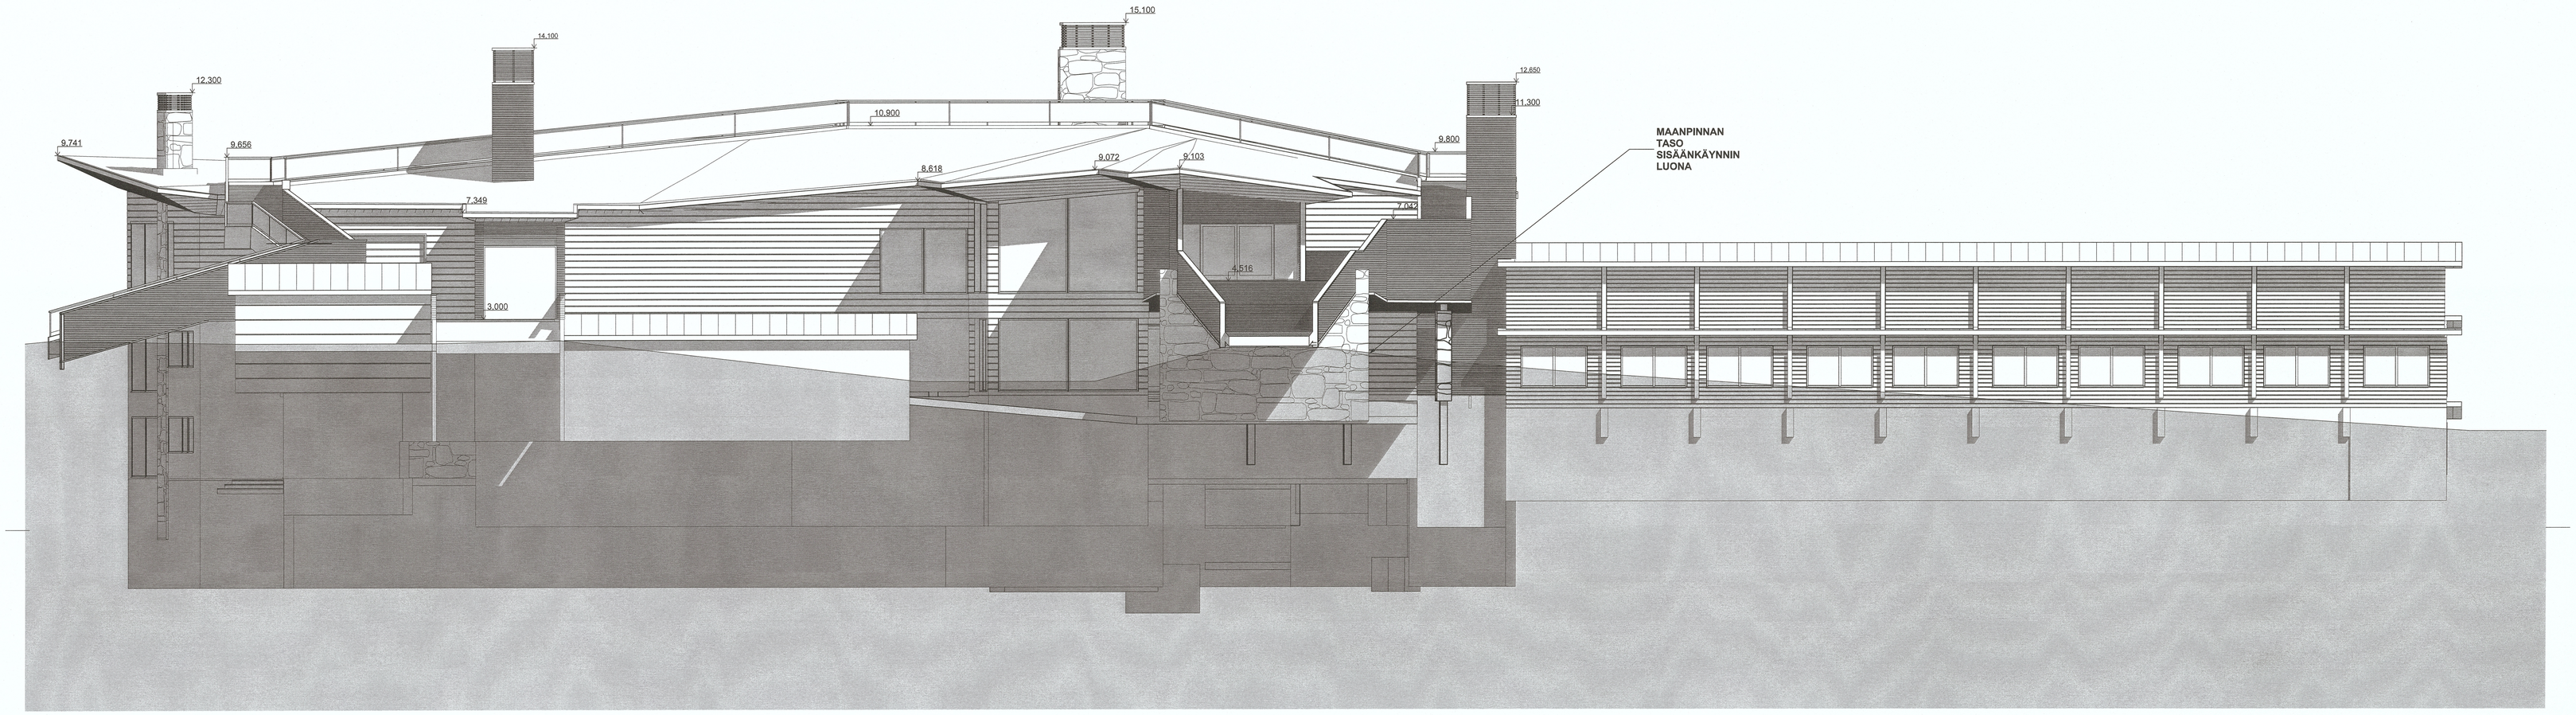

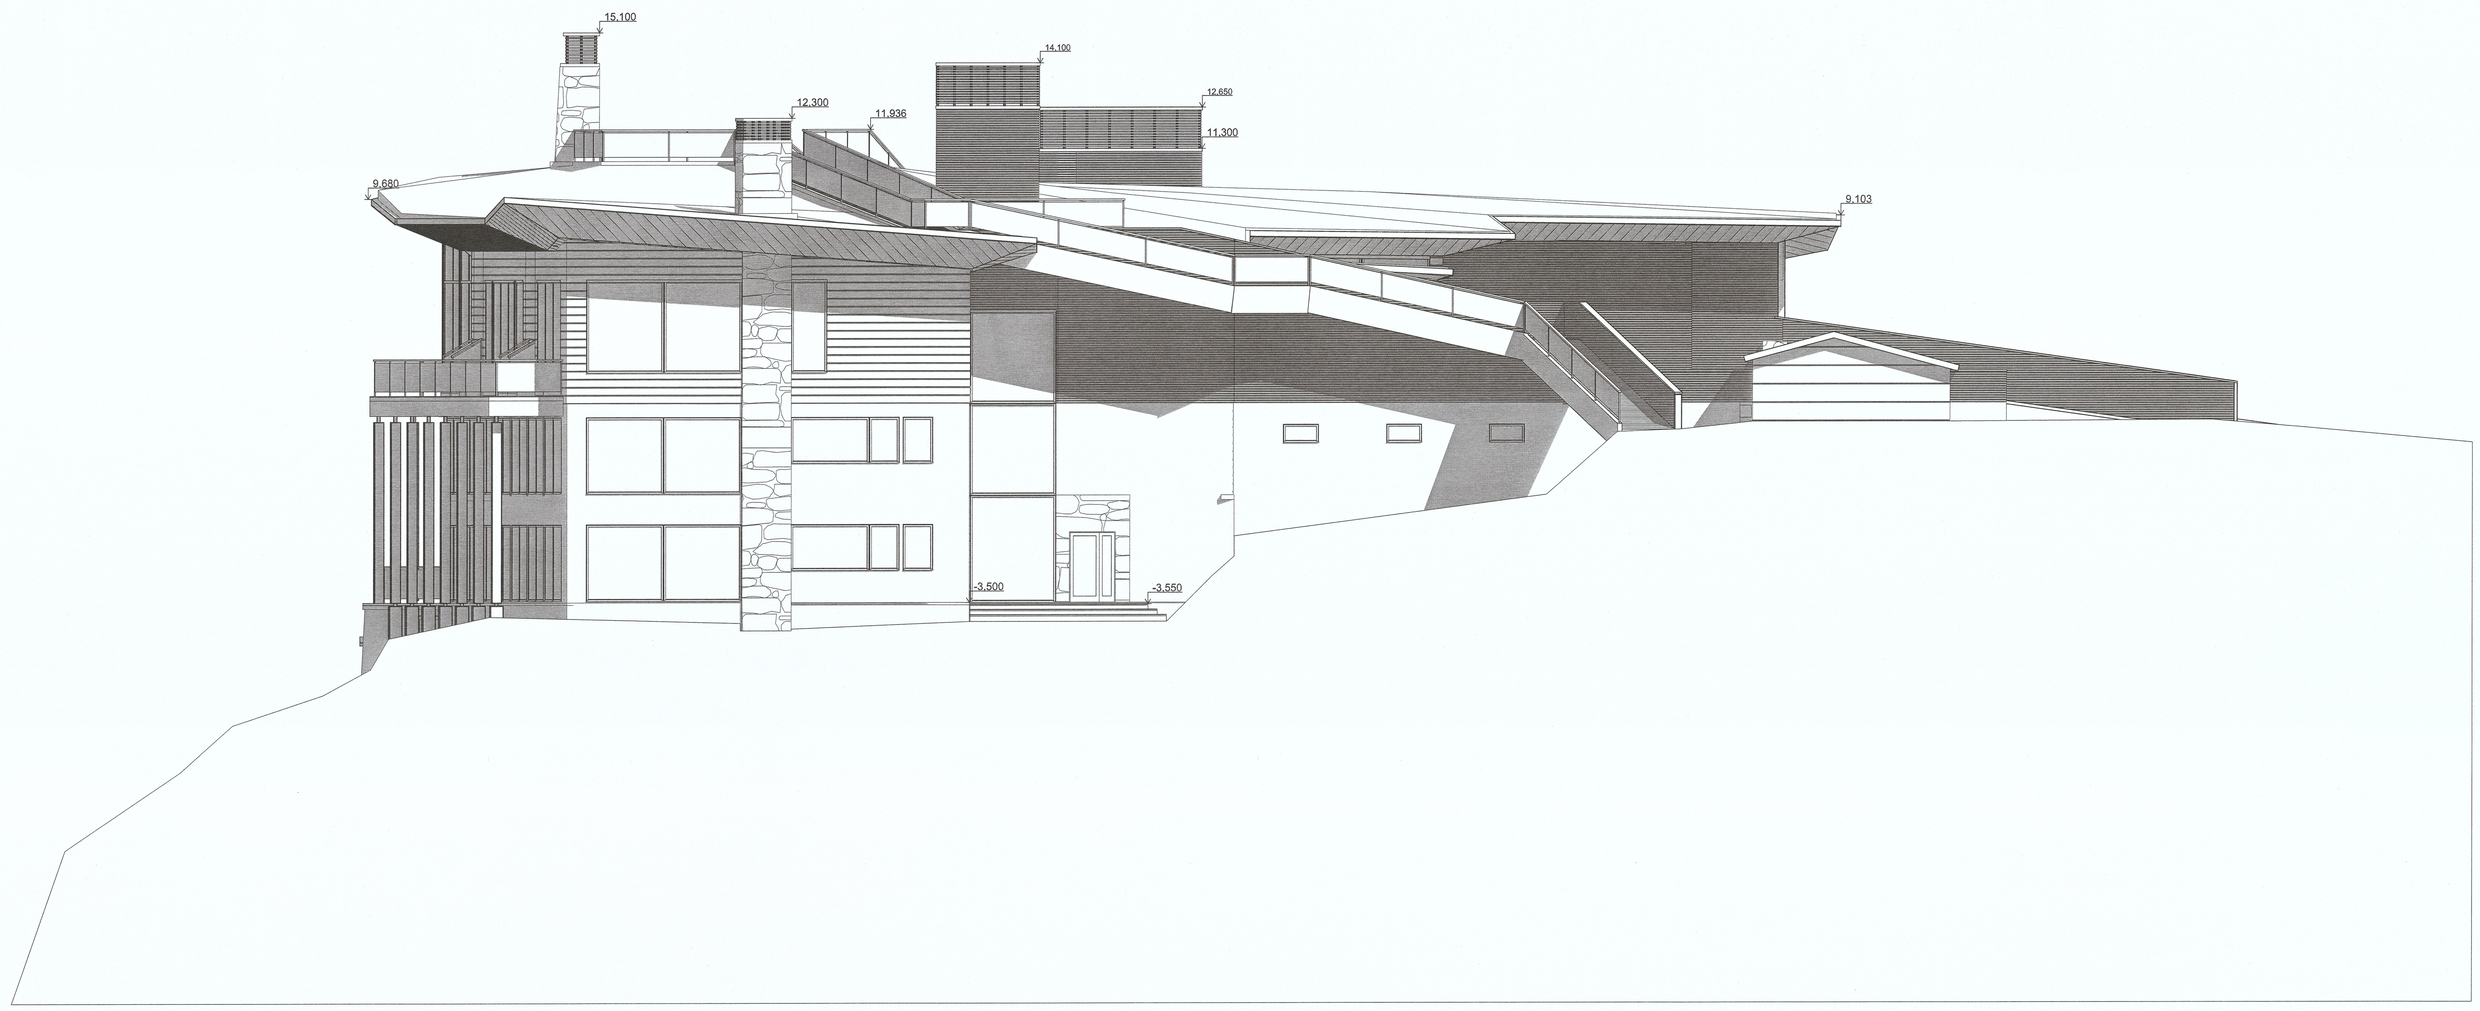

ISO-SYÖTE PUDASJÄRVI 615-408-1-10	A05
UUDISRAKENNUS	PÄÄPIIRUSTUS
TUNTURIHOTELLI ISO-SYÖTE Isosyötteentie 246, 93280 Syöte	JULKISIVU LÄNTEEN 1:100 JULKISIVU POHJOISEEN 1:100
OY LAX ASSOCIATES FINLAND LTD TAIPALEENHARJUNTIE 8 93140 KIPINÄ, FINLAND WWW.ASKOLAX.COM	ARK 15.5.2019 Asko Lax, arkkitehti

16.2.2019