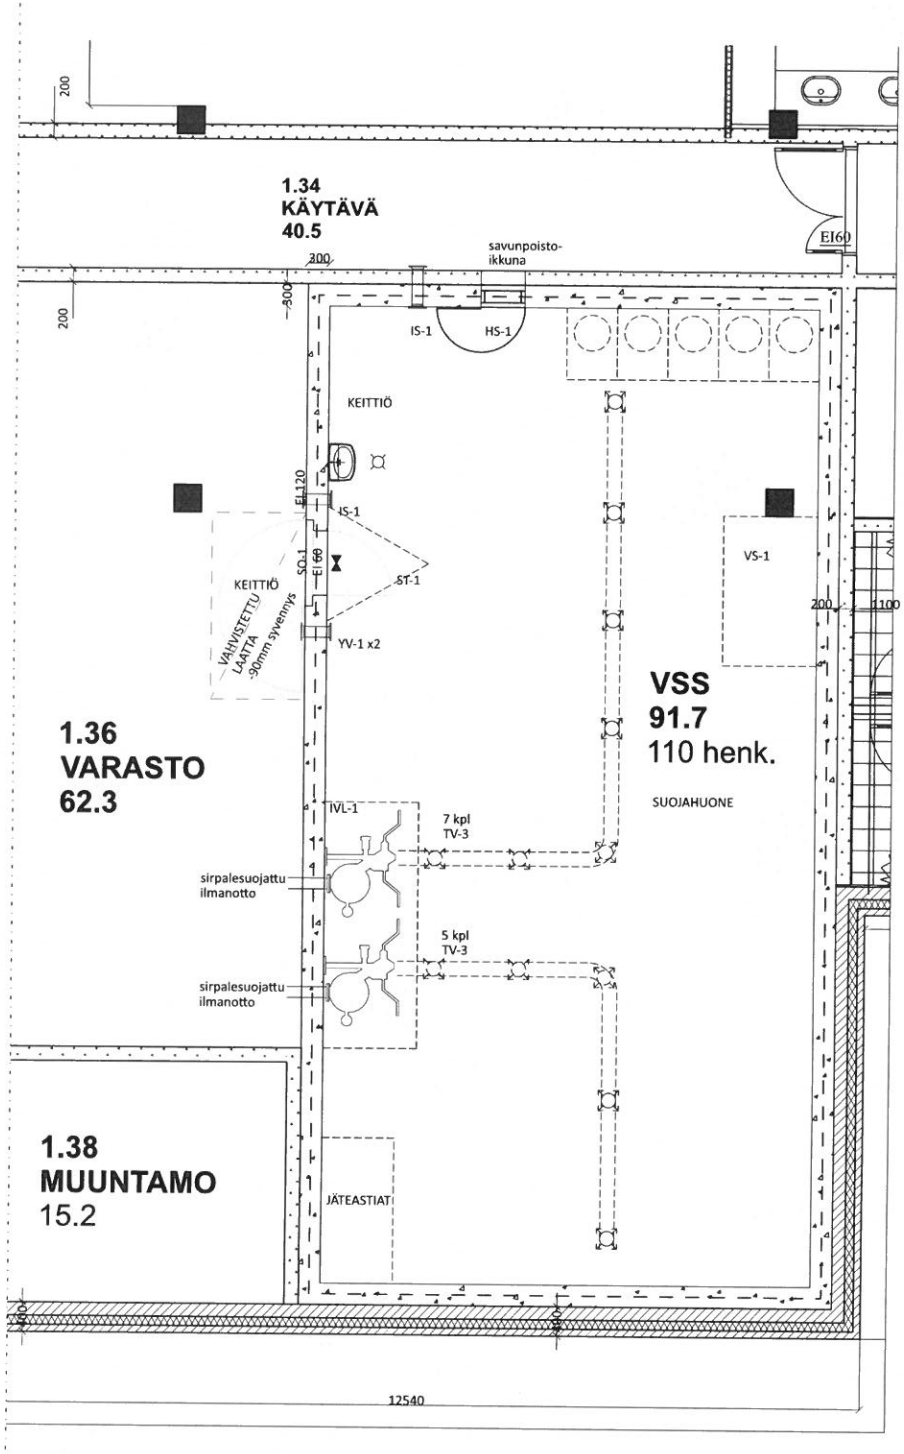

Väestönsuojalaskelma

Laskelma koskee tontille 615-408-1-10 (Isosyötteentie 246, 93280 Syöte) rakennettavaa Tunturihotellia.
S1- luokan väestönsuoja

Suojatilantarve
Kerrosalat:
- Hotelli 4111,9 m², suojatila lasketaan 2 % mukaan
  4111,9 m² x 0,02 = 82,24m²

Laskennallinen henkilömäärä on 110 henkilöä (0,75 m²)

• Varsinainen suojatila	82,24 m²
Sulkutila	2,5 m²
Käymälät	3,5 m²
Ilmanvaihtolaitteita: 2 kpl á 1,5 m²	3,0 m²
Yhteensä	91,24 m²

- Suojahuoneita vähintään 1 kpl
- Sulkutila, sulkuteltta
- Käymälöitä 5 kpl
- Ei ensiaputilaa
- Vesisäiliöt VS-1

Laskennallinen suojassa säilytettävä veden määrä:
82,24 x 15 l = 1233,6 l

- Normaaliajan ilmanvaihto tehdään ilmanvaihtosuunnitelman mukaan.
- Normaaliajan käyttö: taukotila

- Valmiustilaan siirryttäessä puretaan:
- ilmanvaihtolaitteiston komerot
- suojaoven irtolattia

Ilmanvaihdon sulkuluukut suljetaan (IS-K)

Paikat ilmenevät IV- suunnitelmista
Normaaliaikana vss-varustemateriaalia säilytetään ilmanvaihtolaitteiston tilassa.

Rakenteet rakennesuunnittelijan mukaan.

ISO-SYÖTE PUDASJÄRVI 615-408-1-10	
	PÄÄPIIRUSTUS
TUNTURIHOTELLI ISO-SYÖTE Isosyötteentie 246, 93280 Syöte	VSS 1:50
OY LAX ASSOCIATES FINLAND LTD TAIPALEENHARJUNTIE 8 93140 KIPINÄ, FINLAND WWW.ASKOLAX.COM	ARK 15.5.2019 Asko Lax, arkkitehti