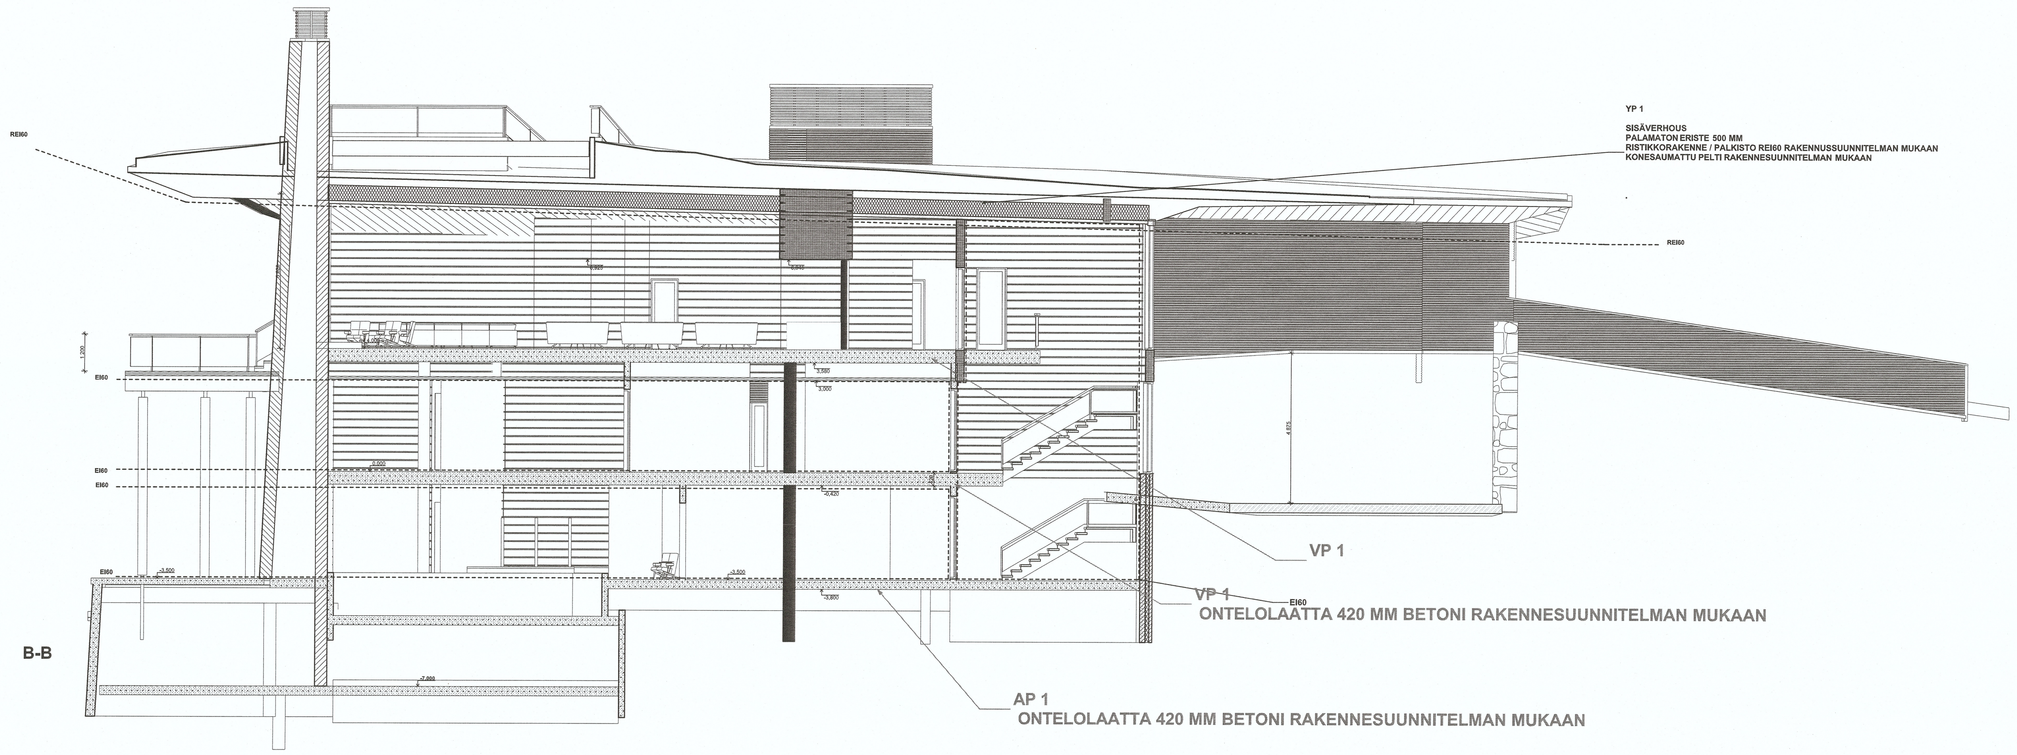

B-B

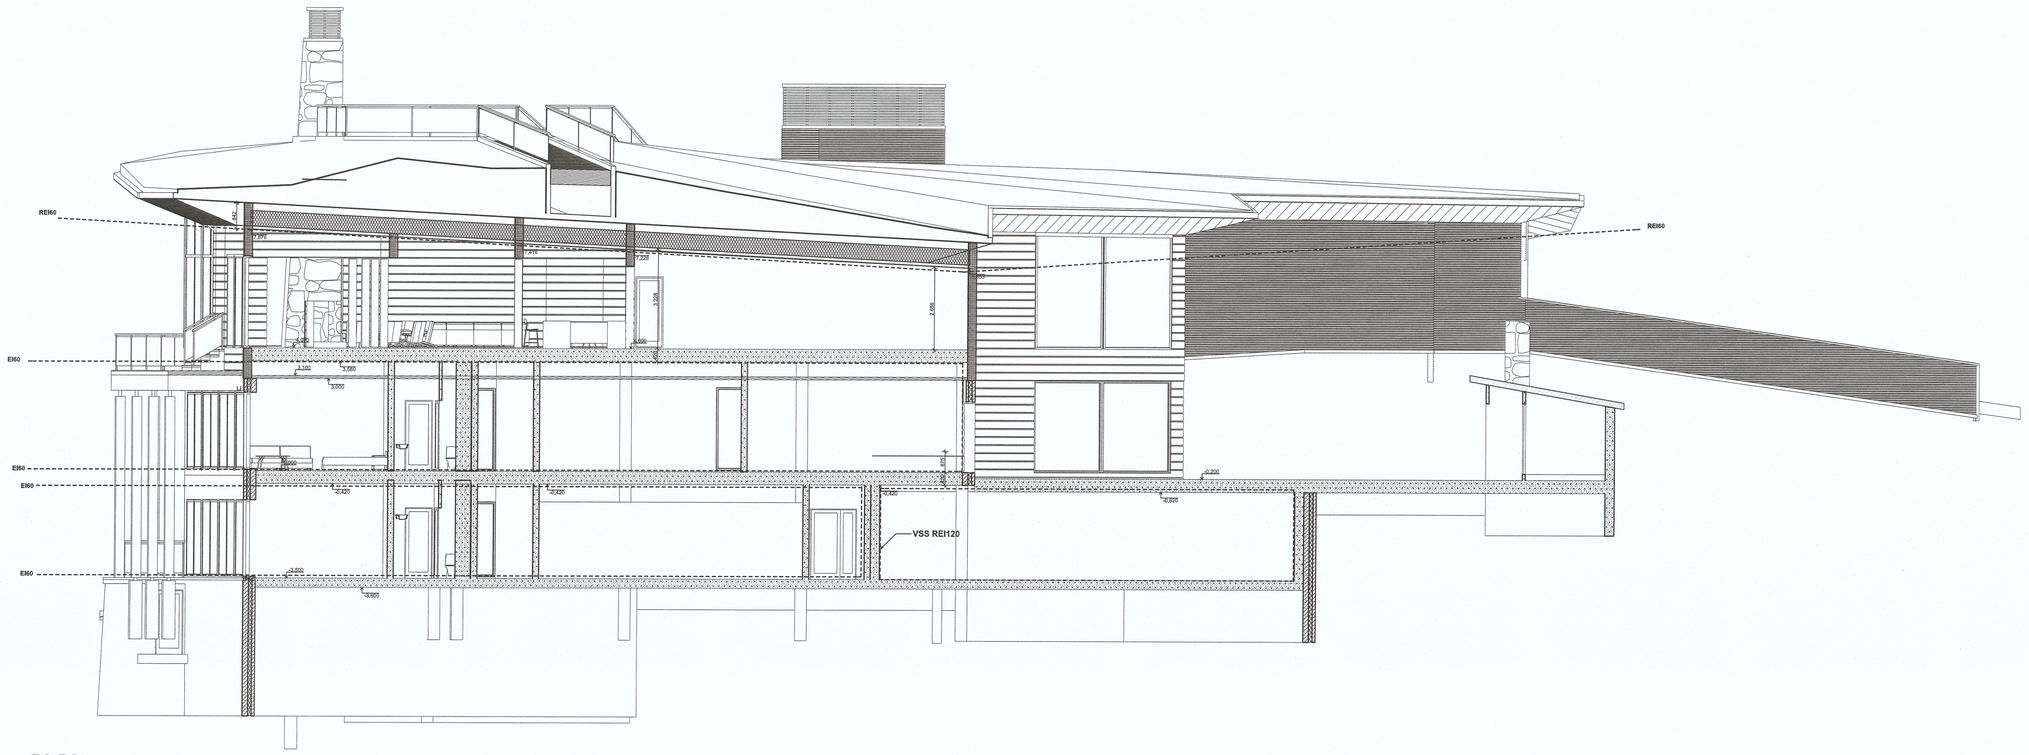

B3-B3

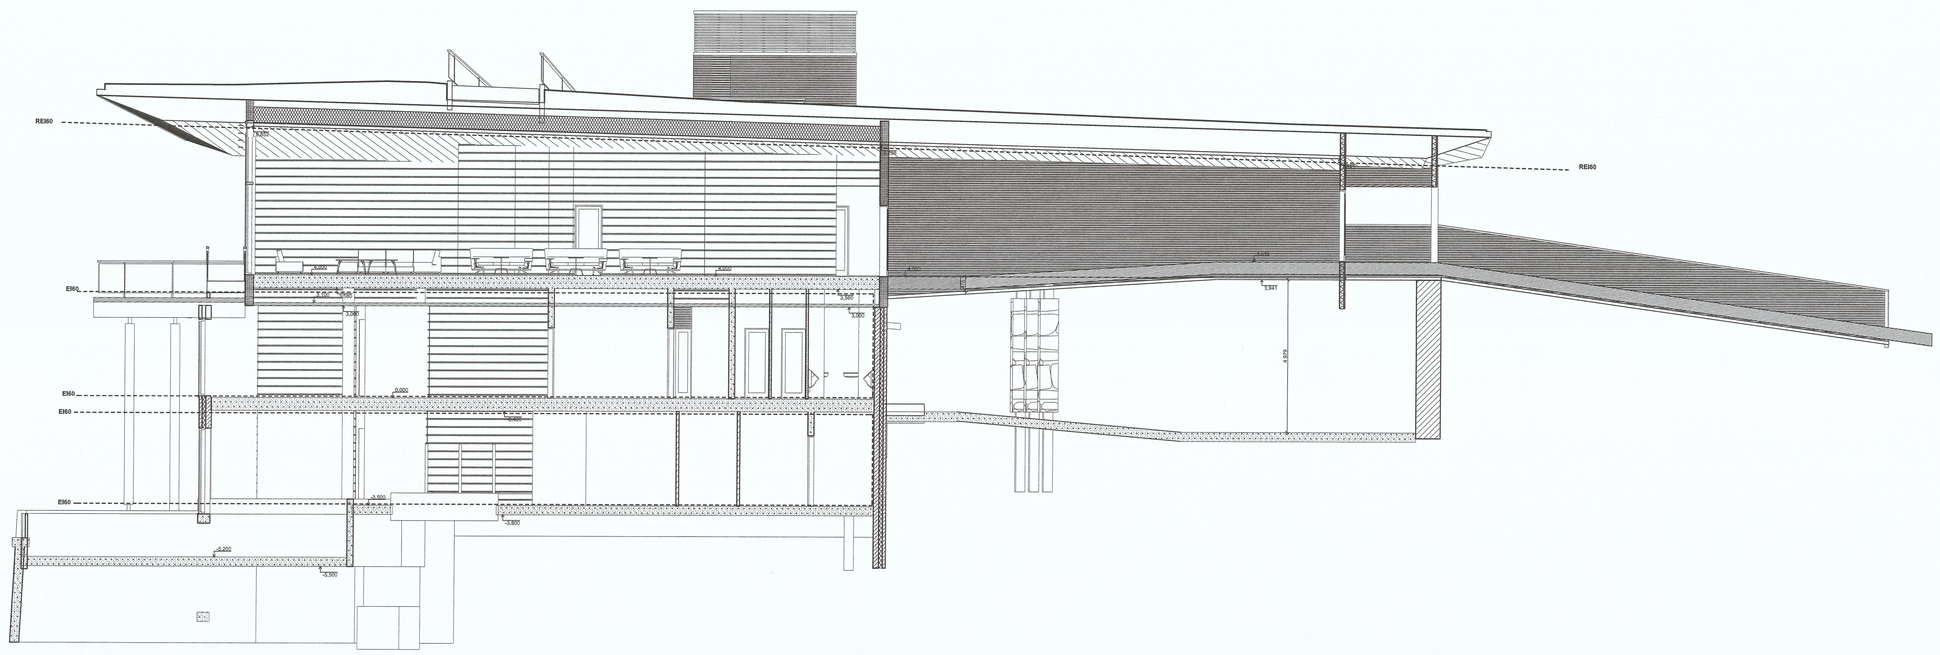

B5-B5

ISO-SYÖTE PUDASJÄRVI 615-408-1-10	**A07**
UUDISRAKENNUS	PÄÄPIIRUSTUS
TUNTURIHOTELLI ISO-SYÖTE Isosyötteentie 246, 93280 Syöte	LEIKKAUS B-B 1:100 LEIKKAUS B3-B3 1:100 LEIKKAUS B5-B5 1:100
OY LAX ASSOCIATES FINLAND LTD TAIPALEENHARJUNTIE 8 93140 KIPINÄ, FINLAND WWW.ASKOLAX.COM	ARK 15.5.2019 Asko Lax, arkkitehti