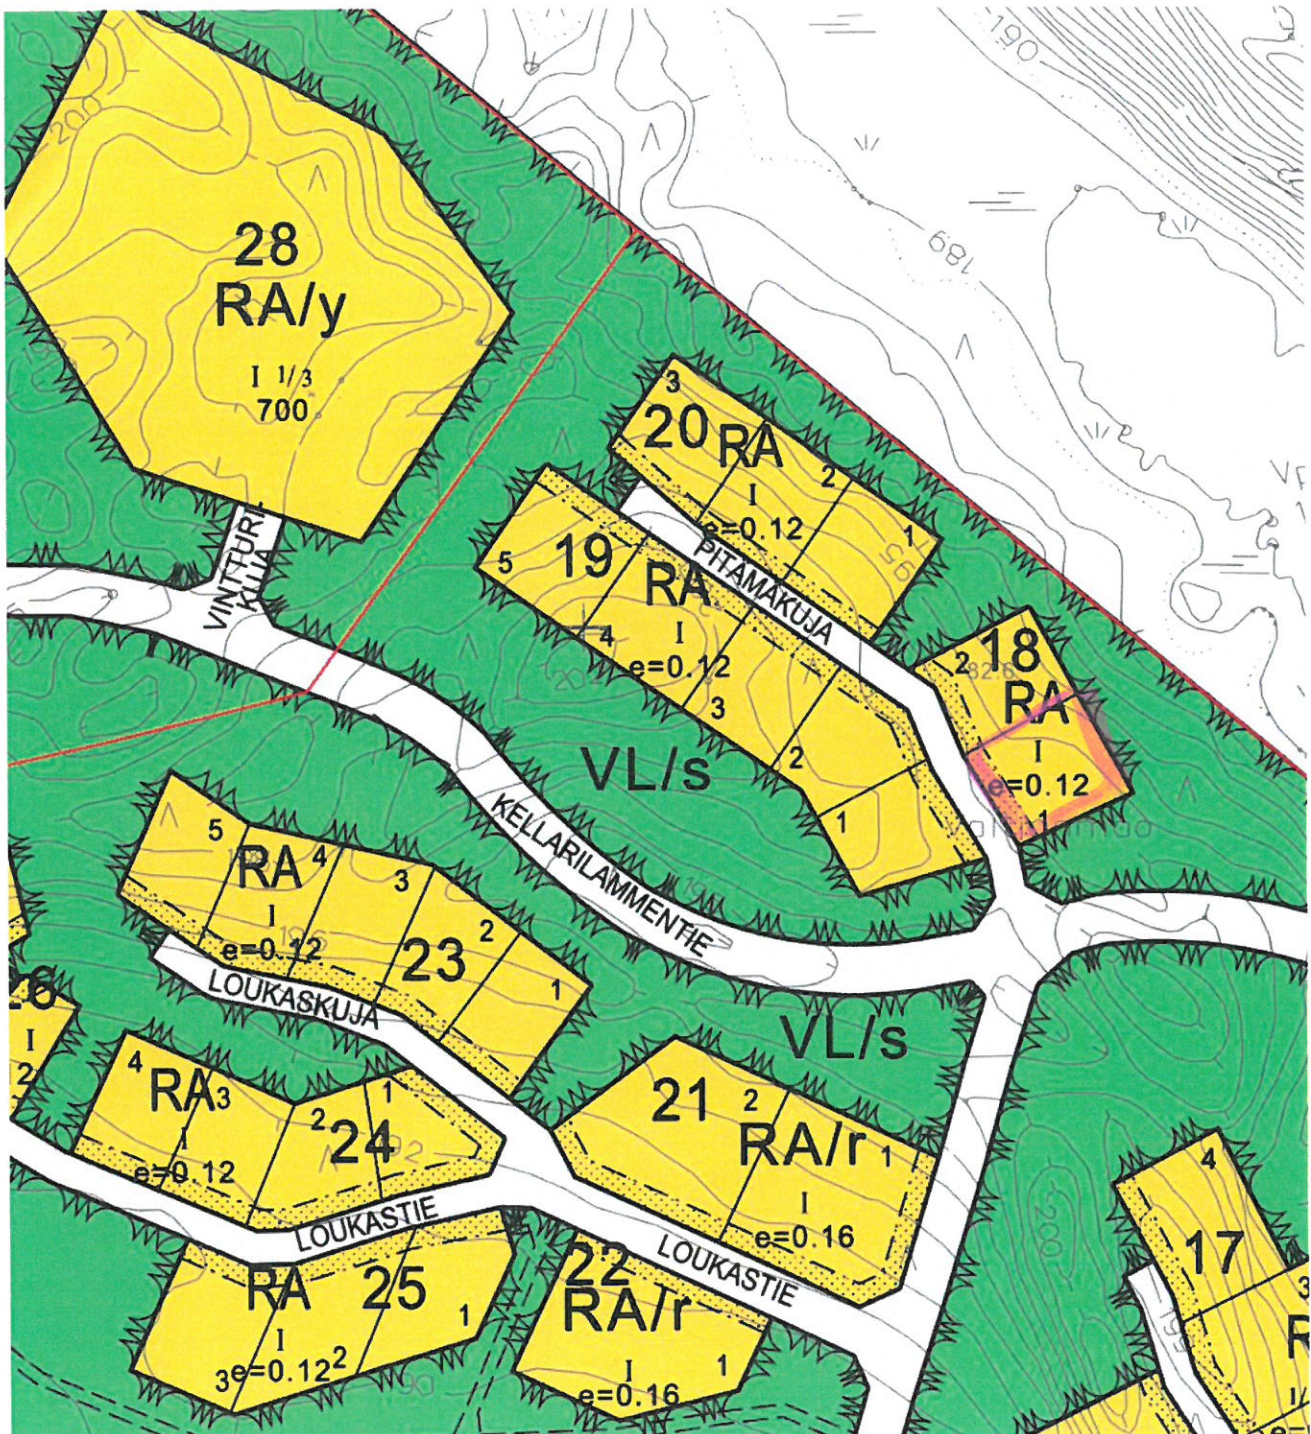




PUDASJÄRVI

PYTKYNHARJU

RAKENNUSKAAVA 1:2000



OULU

03.04.1987

YMPÄRISTÖKEHITYS OY

PEKKA MARTIKAINEN
Arkkitehti SAFA

RAKENNUSKAAMERKINNÄT JA -MÄÄRÄYKSET:



LÄHIVIRKISTYSALUE, JOLLA YMPÄRISTÖ SÄILYTETÄÄN

KAAVAMÄÄRÄYS:

ALUEELLA ON PUIDEN KAATAMINEN KIELLETTY. ALUEELLE MERKITYT OHJEELLISET LEIKKIPAIKAT JA POLUT/LATU-URAT TULEE RAKENTAA HIEHOVARAISESTI MAASTOON SOPEUTTAEN.

RA

LOMA-ASUNTOJEN KORTTELIALUE.

KAAVAMÄÄRÄYS:

RAKENNUSPAIKALLE SAA RAKENTAA ENINTÄÄN KAKSI HUONEISTOA KÄSITTÄVÄN LOMARAKENNUKSEN SEKÄ TALOUSRAKENNUKSEN.

RA/r

LOMA-ASUNTOJEN KORTTELIALUE, JOKA ON TARKOITETTU USEAMMAN KUIN KAHDEN HUONEISTON LOMARAKENNUKSEN RAKENTAMISTA VARTEN.

RM

MATKAILUA PALVELEVIENTEN RAKENNUSTEN KORTTELIALUE.

LP

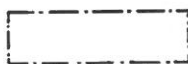
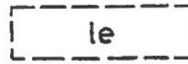
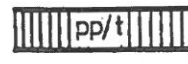
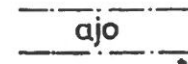
YLEINEN PYSÄKÖINTIALUE.

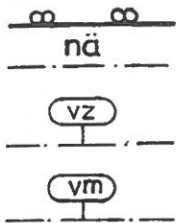
W

VESIALUE.

KAAVAMÄÄRÄYS:

LAITURIRAKENNELMIEN RAKENTAMINEN VESIALUEILLE ON KIELLETTY.

	3 m SEN KAAVA-ALUEEN ULKOPUOLELLA OLEVA VIIVA, JOTA VAHVISTAMINEN KOSKEE.
	KORTTELIN, KORTTELINOSAN JA ALUEEN RAJA.
	ERI KAAVAMÄÄRÄYSTEN ALAISTEN ALUEENOSIEN VÄLINEN RAJA.
	OHJEELLINEN ERI KAAVAMÄÄRÄYSTEN ALAISTEN ALUEENOSIEN VÄLINEN RAJA.
	OHJEELLINEN RAKENNUSPAIKAN RAJA.
12	KORTTELIN NUMERO.
2	RAKENNUSPAIKAN NUMERO.
LOUKASTIE	RAKENNUSKAAVATIE NIMI.
I	ROOMALAINEN NUMERO OSOITTA A RAKENNUSTEN, RAKENNUKSEN TAI SEN OSAN SUURIMMAN SALLITUN KERROSLUVUN.
1/2 I	MURTOLUKU ROOMALAISEN NUMERON EDESSÄ OSOITTA A, KUIN- KA SUUREN OSAN RAKENNUKSEN SUURIMMAN SALLITUN KER- ROKSEN ALASTA SAA KAAVASSA LUKUMÄÄRÄLTÄÄN MAINITTUJEN KERROSTEN ALAPUOLELLA OLEVASTA TILASTA KERROSLUVUN ESTÄMÄTTÄ KÄYTTÄÄ KERROSALAAN LASKETTAVAKSI TILAKSI.
	RAKENNUSALA.
	OHJEELLINEN RAKENNUSALA.
	LEIKKI- JA OLESKELUALUEEKSI VARATTAVA OHJEELLINEN ALU- EEN OSA.
	ISTUTETTAVA ALUEEN OSA.
	RAKENNUSKAAVATIE.
	JALANKULULLE JA POLKUPYÖRÄILYLLE VARATTU TIE, JOLLA RA- KENNUSPAIKALLE AJO ON SALLITTU.
	ALUEELLA OLEVA AJOYHTEYS.
	OHJEELLINEN POLKU/LATU-URA.



YLEISEN TIEN NÄKEMÄALUEEKSI VARATTU ALUEEN OSA.

VOIMANSIIRTOLINJAN VAARA-ALUEEN RAJA

MUUNTAMON VAARA-ALUEEN RAJA

YLEISET KAAVAMÄÄRÄYKSET:

RA-KORTTELIALUEILLA TULEE RAKENTAA 1 AUTOPAikka JOKAISTA HUONEISTOA KOHTI SEKÄ 1 VIERASPAikka JOKAISTA 50k-m² KOHTI.

KORTTELEIHIN 12JA 13 TULEE RAKENTAA 1 AUTOPAikka JOKAISTA ASUINHUONEISTOA KOHTI

RAKENNUSPAIKKOJA EI SAA AIDATA EIKÄ NIILLE SAA RAKENTAA RAKENNUKSISTA ERILLISIÄ RAKENNELMIA