


V. PERÄTALO. TONTTIKARTTA PUDASJÄRVEN MARIKAISJÄRVELTÄ
RN^o 35² MK. 1:500

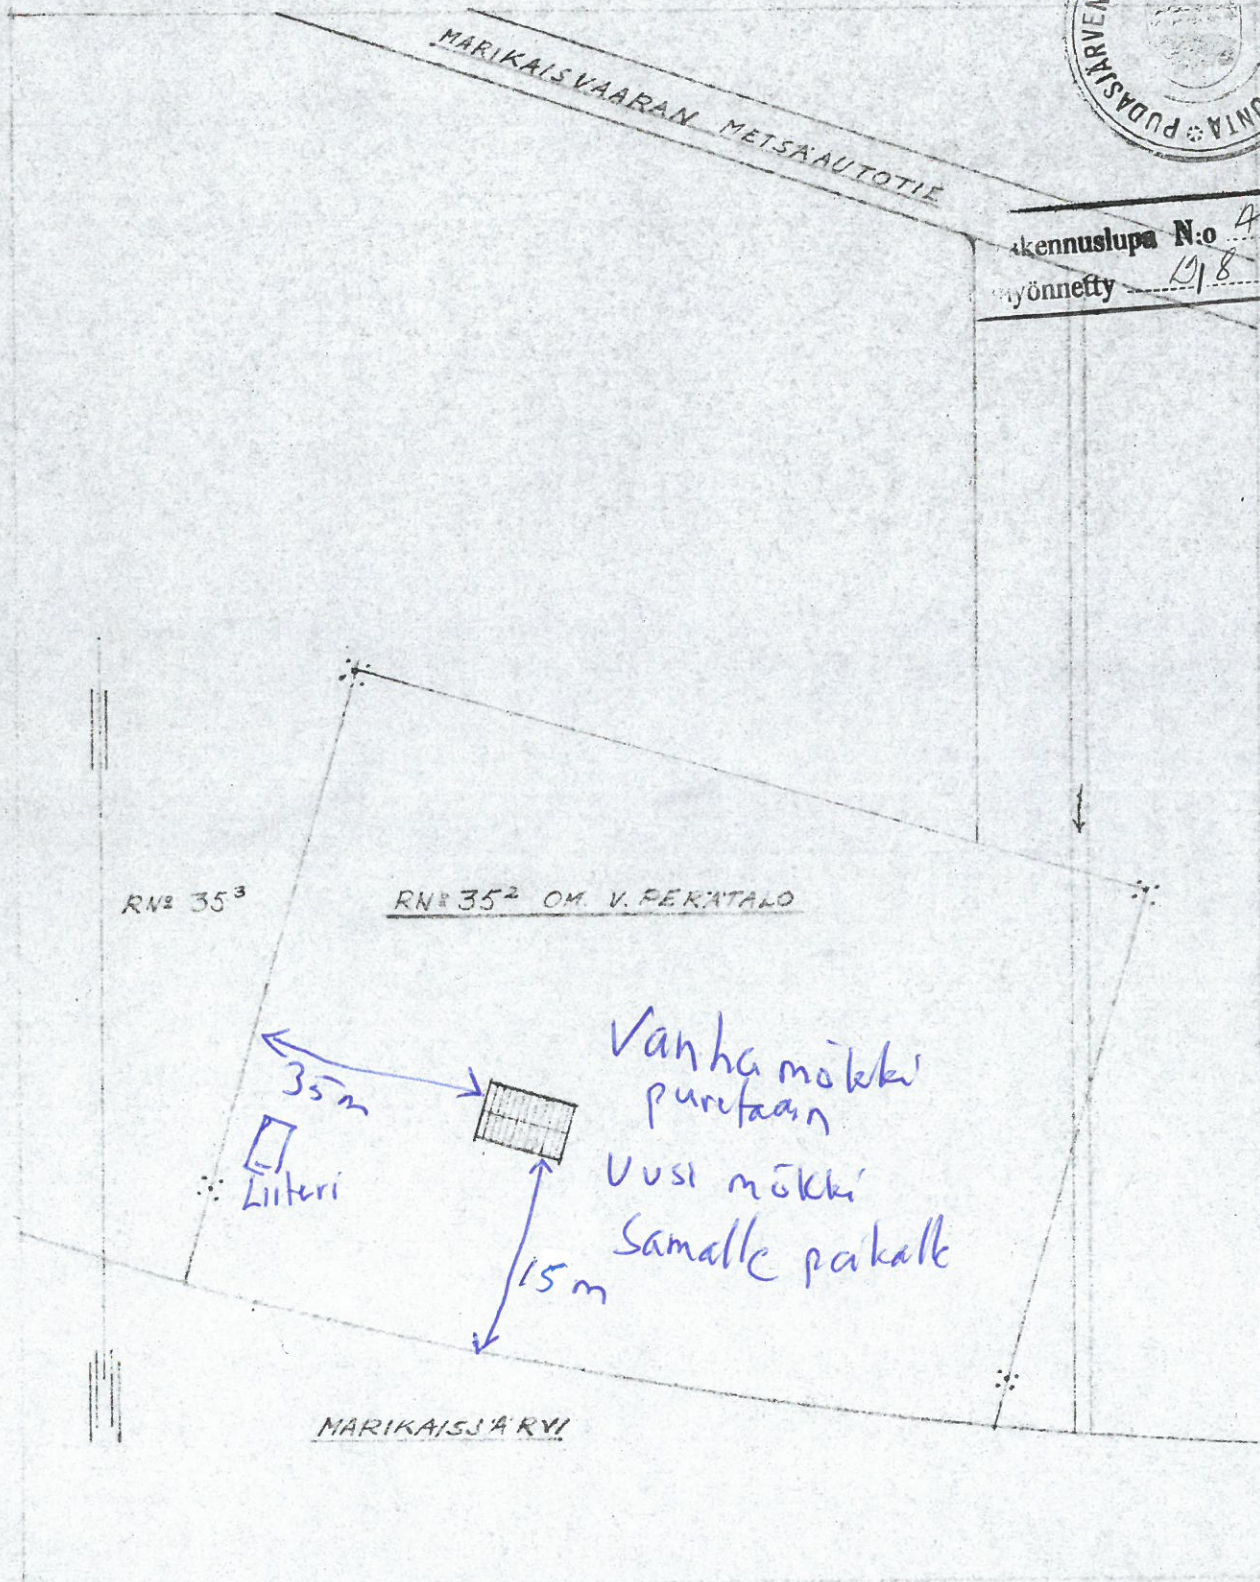

Rakennuslupa N:o 479/71
myönnetty 19/8 1971



OULU ELOKUU 1970.

Ossi Tikkala