


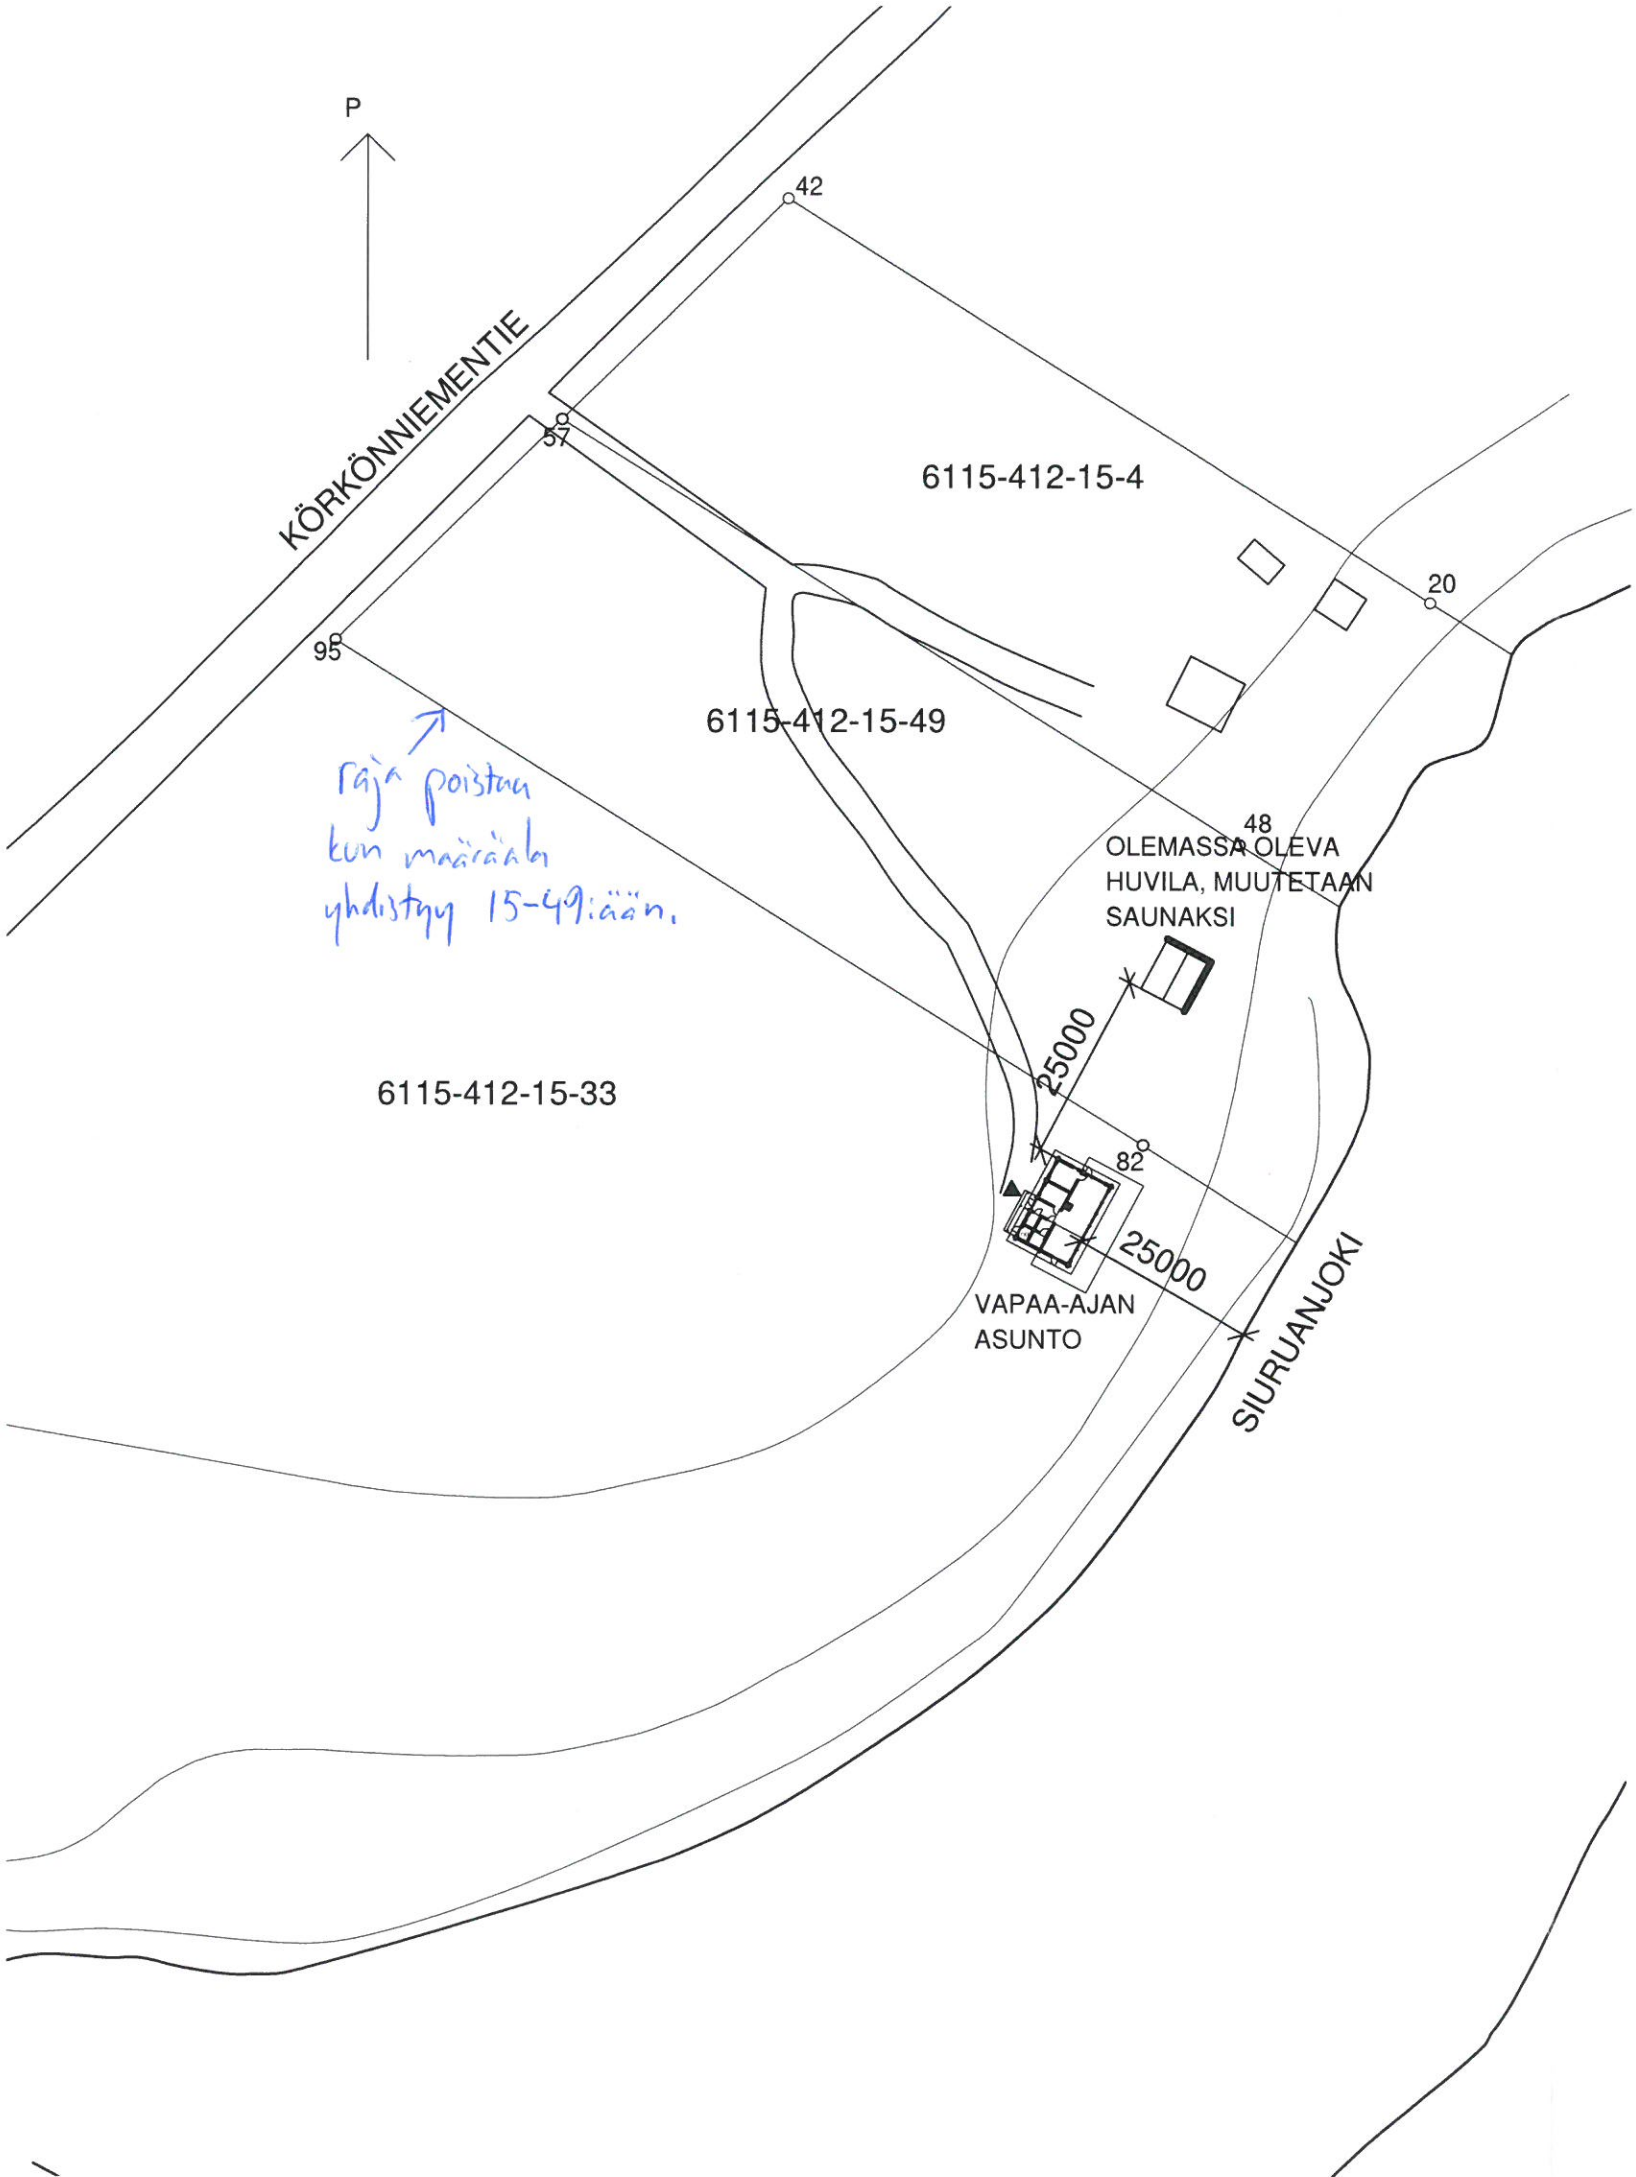

tunnus	lukum.	muutos	muuttanut	päiväys
Kaup.osakylä	Korttelitila	Tonttimeno	Viranomaisen merkintä	
Siurua	kortteli	rn:o		
Rakennustoimenpide	Päiväys		Juoks.no	
uudisrakennus	pääpiirustus			
Rakennuskohteen nimi ja osoite	Päiväys		Mittakaava	
TEEMU NÄRHI	Asemapiirustus		1:1000	
Körkönniementie				
Pudasjärvi				
hirsiset®	Suunn.	Työn no		
	Piir.	Suunnitteluala		Pir.no
	Tark.	ARK		1
Päiväys	Korvaa no:n		Korvattu numerolla	
01.06.2019	Vesa Lassila, RI Vesa			