


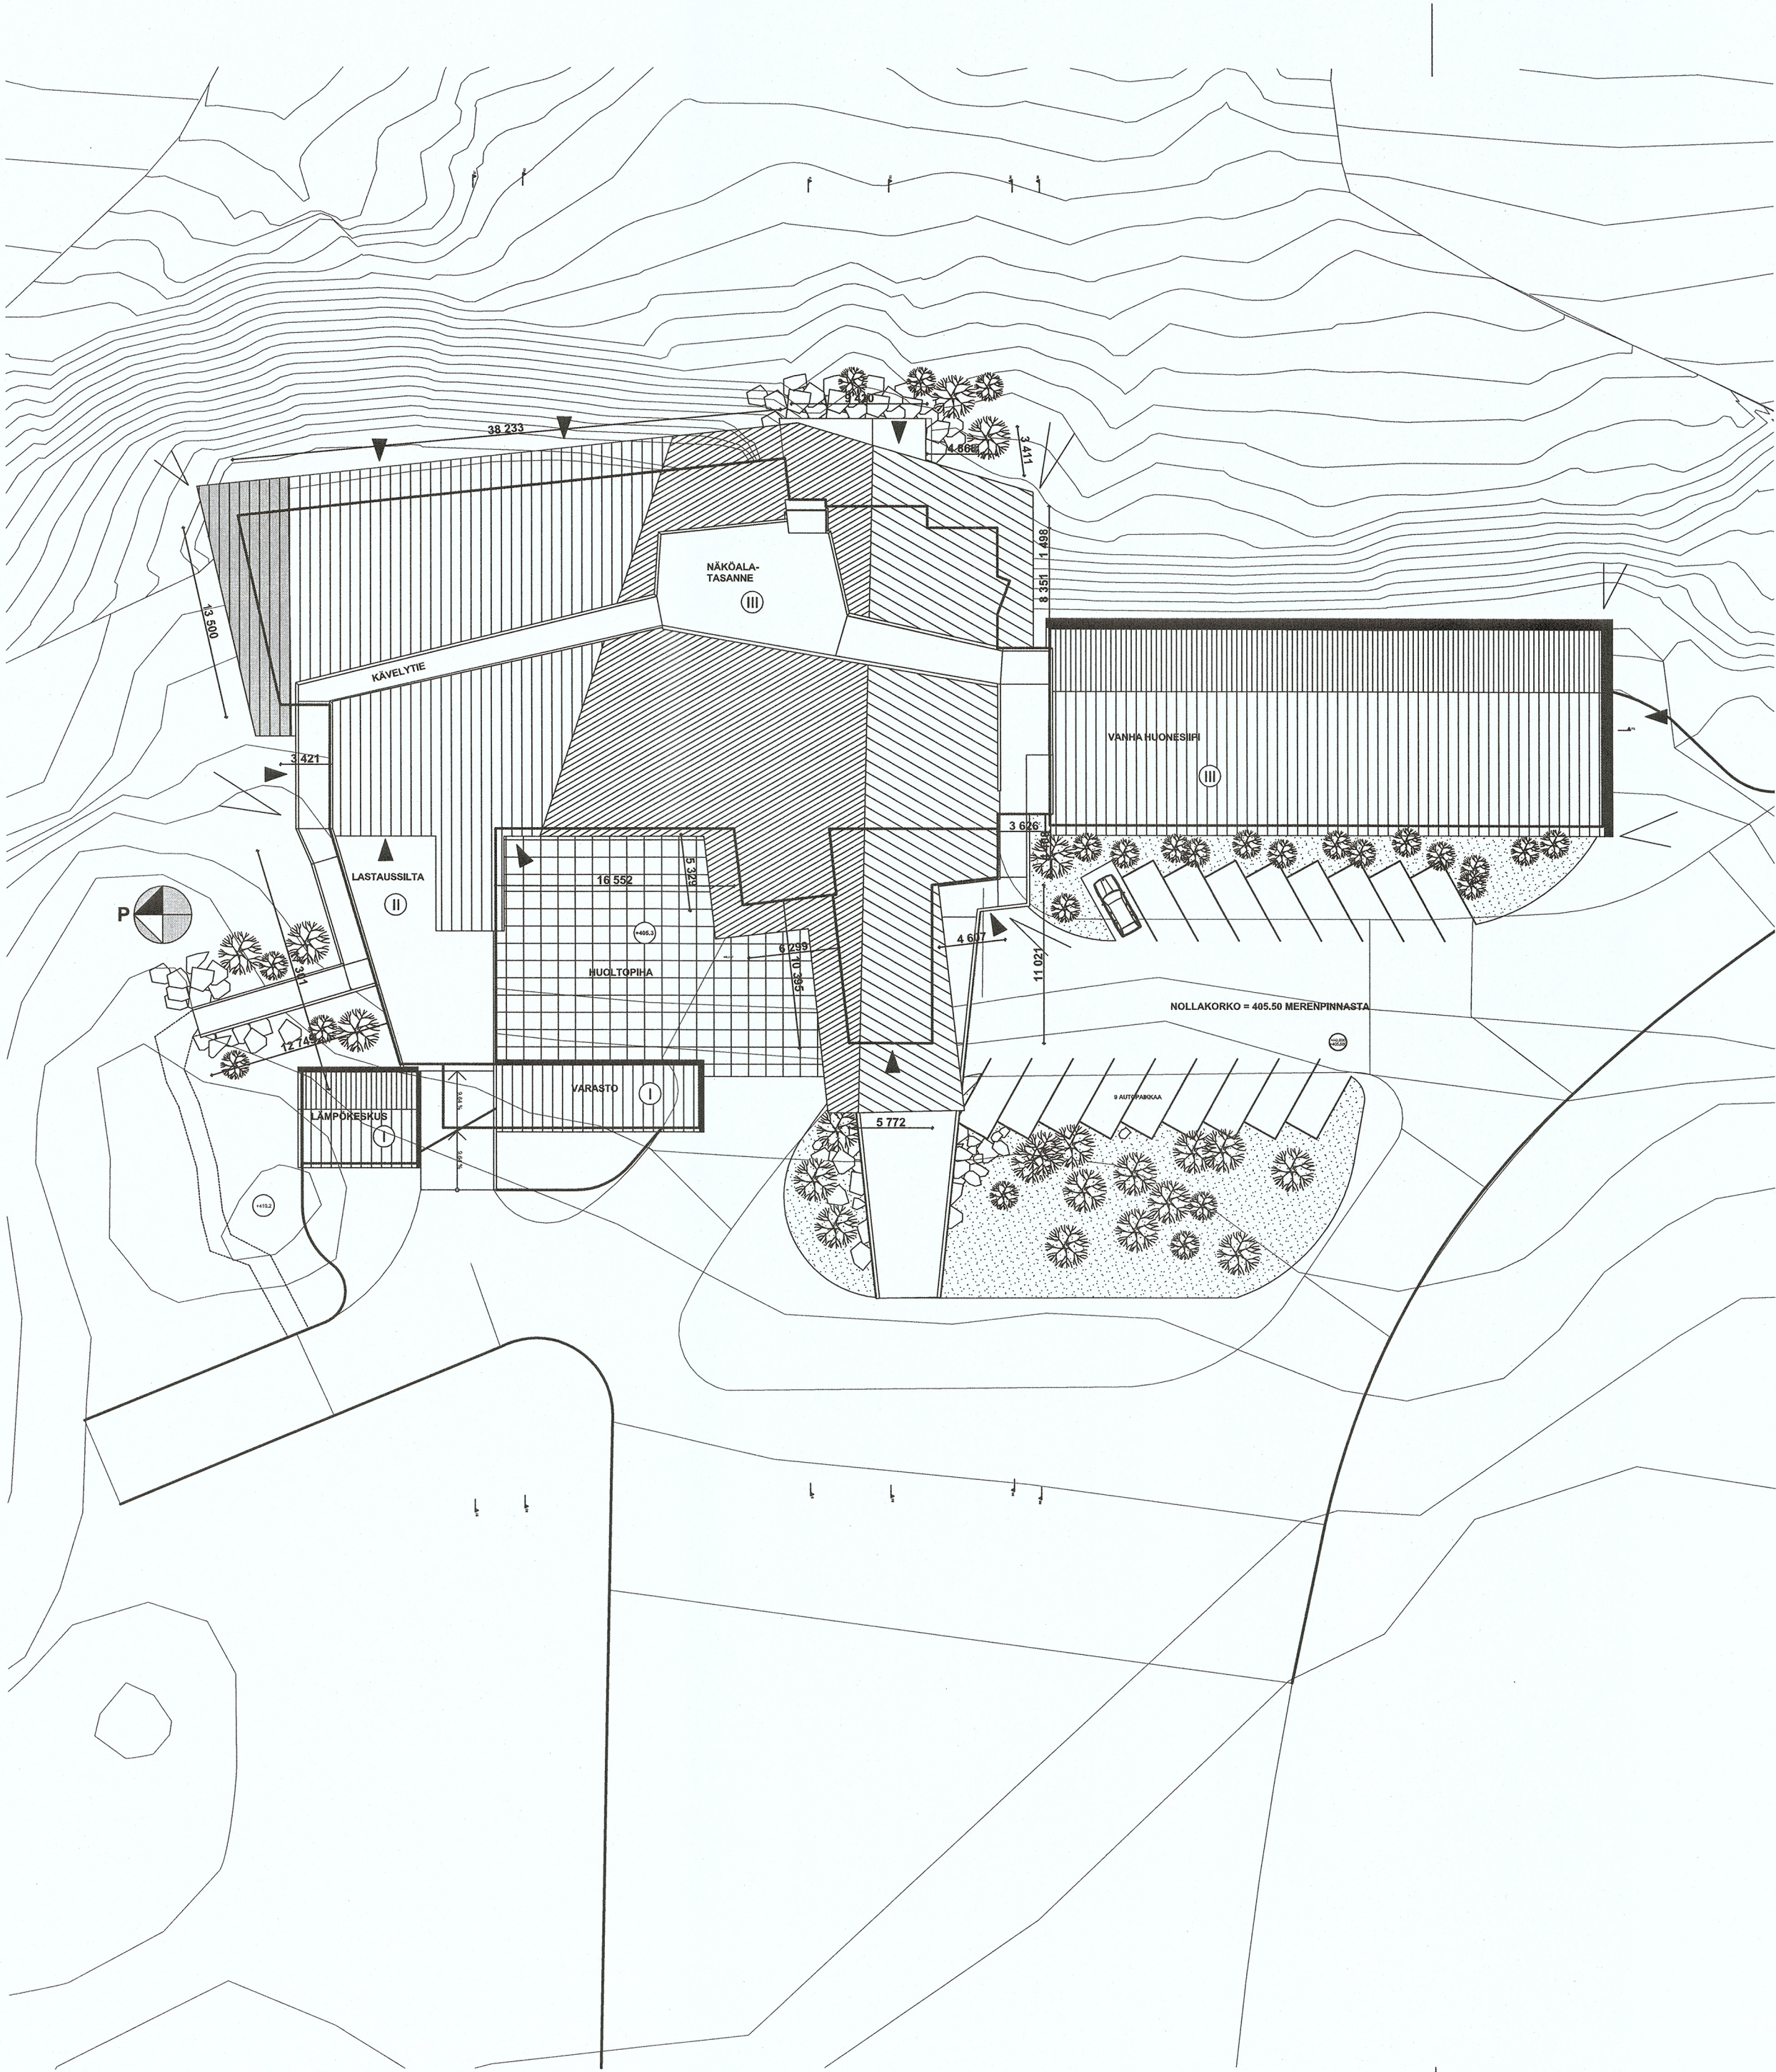

TUNTURIHOTELLI ISO-SYÖTE

RAKENNUKSEN PINTA-ALAT

1. KERROS KERROSALA 1411.0 M2
HUONEISTOALA 1361.0 M2
TILAVUUS 5362 M3
2. KERROS KERROSALA 1322.7 M2
HUONEISTOALA 1376.6 M2
TILAVUUS 5919 M3
3. KERROS KERROSALA 1324.3 M2
HUONEISTOALA 1279.3 M2
TILAVUUS 5297.0 M3
- YHTEENSÄ KERROSALA 4111.9 M2
HUONEISTOALA 3963.0 M2
TILAVUUS 16 578 M3.

PALOTEKNINEN SELVITYS

UUDISRAKENNUSTA JA KUNNOSTETTAVAA VANHAA HUONESIIPPEÄ VARTEN ON TEHTY PALOTEKNINEN SELVITYS, JOKA ON HAKEMUKSEN LIITTEENÄ. RAKENNUKSEN PALOLUOKKA ON P2.

KORKEUSASEMAT

RAKENNUSPAIKASTA ON LAADITTU MITTAUKSEEN POHJAUTUVA 3D-MAASTOMALLI, JONKA AVULLA ON VARMISTETTU RAKENNUKSEN SOVELTUMINEN TONTILLE. NURKKIEN KORKEUSASEMAT ILMENEVÄT MAASTOMALLIN KORKEUSKÄYRISTÄ, JA NIITÄ ON VERRATTU TUHOUTUNEEN RAKENNUKSEN PIIRUSTUKSIIN JA SÄÄSTYNEeseen HUONESIIPPEEN.

KAAVATILANNE
VIEMÄRÖINTI JA SÄHKÖJOHDOT

TONTILLA ON RAKENNUSOIKEUTTA 7500 M2, JOSTA UUDISRAKENNUKSEN OSALTA KÄYTÖSSÄ ON 4111.9 M2. VANHAN HUONESIIPEN, LÄMPÖKESKUKSEN JA LASTAUSLATTIAN VARASTON KERROSALA ON 1400.4 M2. UUDISRAKENNUKSEN KÄYTTÄMÄN KÄYTTÖALAN HYVÄKSI TONTILLE OLEVAA SÄHKÖ- JA VIEMÄRIVERKOSTOA ERKOISUUNNITELMIEN MUKAAN. ALIMMAN VIEMÄRÖIDYN TILAN KORKEUSASEMA ON +398,500. VIEMÄRÖINNIN PADOTUSKORKEUS JA VESIMITTARIN SUAJINTI MÄÄRIKTELLÄÄN LVI-SUUNNITELMASSA.

UUDISOSASSA KÄYTETÄÄN SOVELTUVIN OSIN VANHAN RAKENNUKSEN HULEVESIJÄRJESTELMIÄ.

VÄESTÖNSUOJA

RAKENNUKSESSA ON VÄESTÖNSUOJA, JONKA PINTA-ALA ON 2% KERROSALASTA.

Väestönsuojalaskelma

Laskelma koskee tontille 615-408-1-10 (Isosyötteentie 246, 93280 Syöte) rakennettavaa Tunturihotellia.
S1- luokan väestönsuoja

Suojatilan tarve

- Kerrosalat:
- Hotelli 4111,9 m², suojatila lasketaan 2 % mukaan
4111,9 m² x 0,02 = 82,24 m²

Laskennallinen henkilömäärä on 110 henkilöä (0,75 m²)

- Varsinainen suojatila 82,24 m²
- Sulkutila 2,5 m²
- Käymälät 3,5 m²
- Ilmanvaihtolaitteita: 2 kpl á 1,5 m² 3,0 m²
- Yhteensä 91,24 m²



ISO-SYÖTE PUDASJÄRVI 615-408-1-10	A01	
UUDISRAKENNUS	PÄÄPIIRUSTUS	
TUNTURIHOTELLI ISO-SYÖTE Isosyötteentie 246, 93280 Syöte	ASEMAPIIRROS 1:500	
OY LAX ASSOCIATES FINLAND LTD TAIPALEENHARJUNTIE 8 93140 KIPINÄ, FINLAND	ARK	15.5.2019 Askolax, arkkitehti