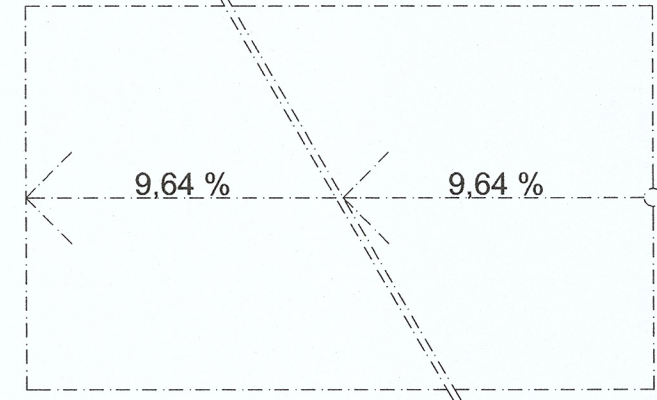
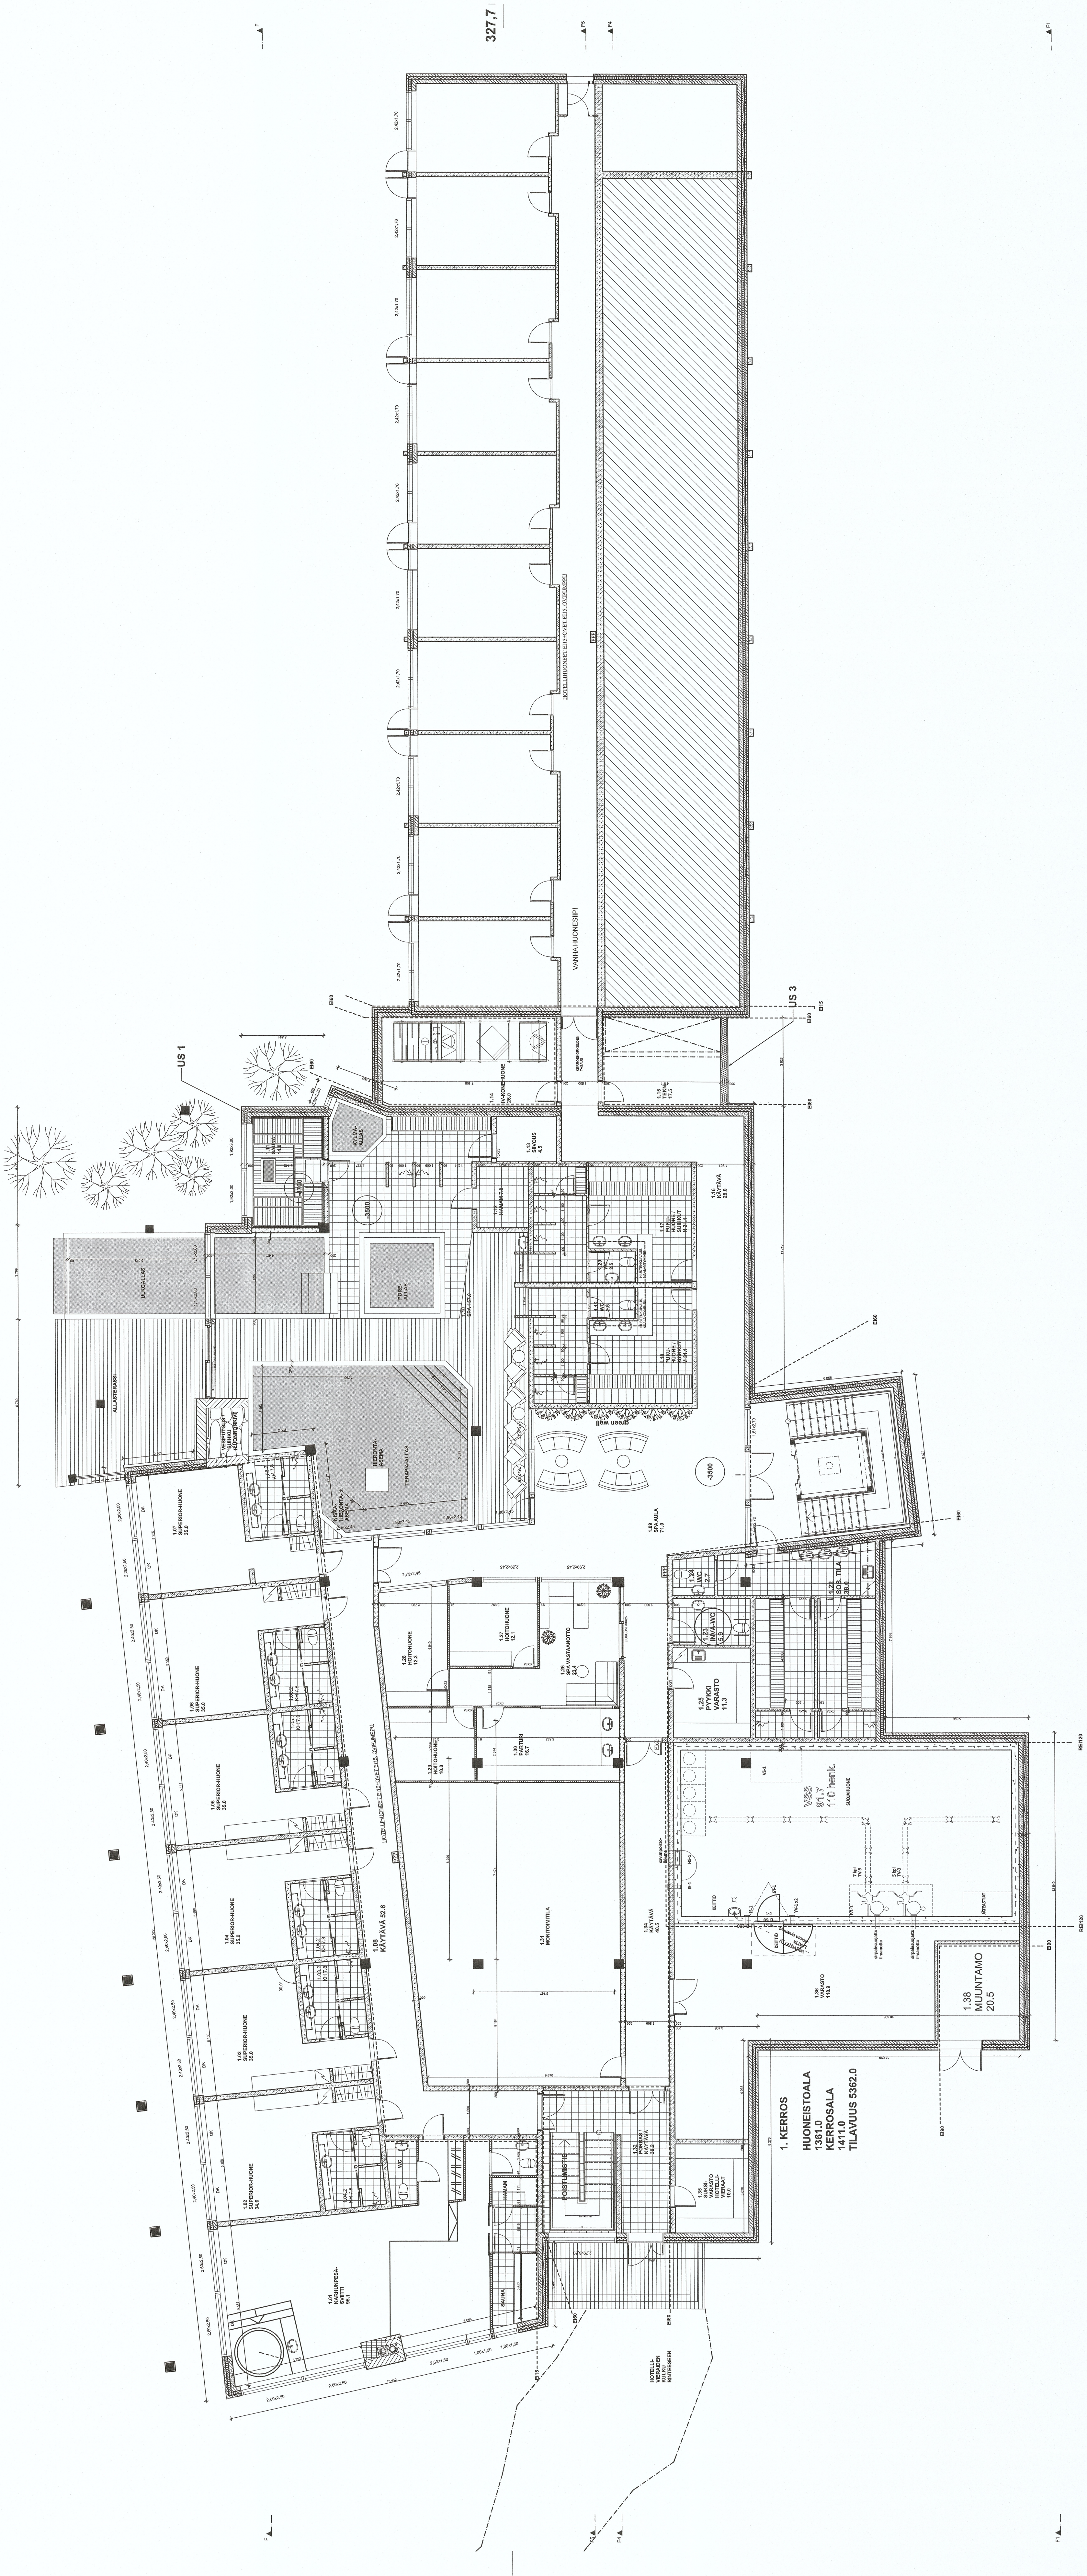


ISO-SYÖTE PÄIVÄMÄÄRI 515-405-1-10	A02
UUDISRAKENNUS	PAIKINRISTUS
TUNTURIHOTELLI ISO-SYÖTE ISO-SYÖTE 246, 50200 SYÖTE	POHJAPIIRROS 1. KERROS 1:100
OT LAY ASSOCIATES FINLAND LTD 83240 BIRNIA, FINLAND	ARK WWW.ASKOAL.COM