



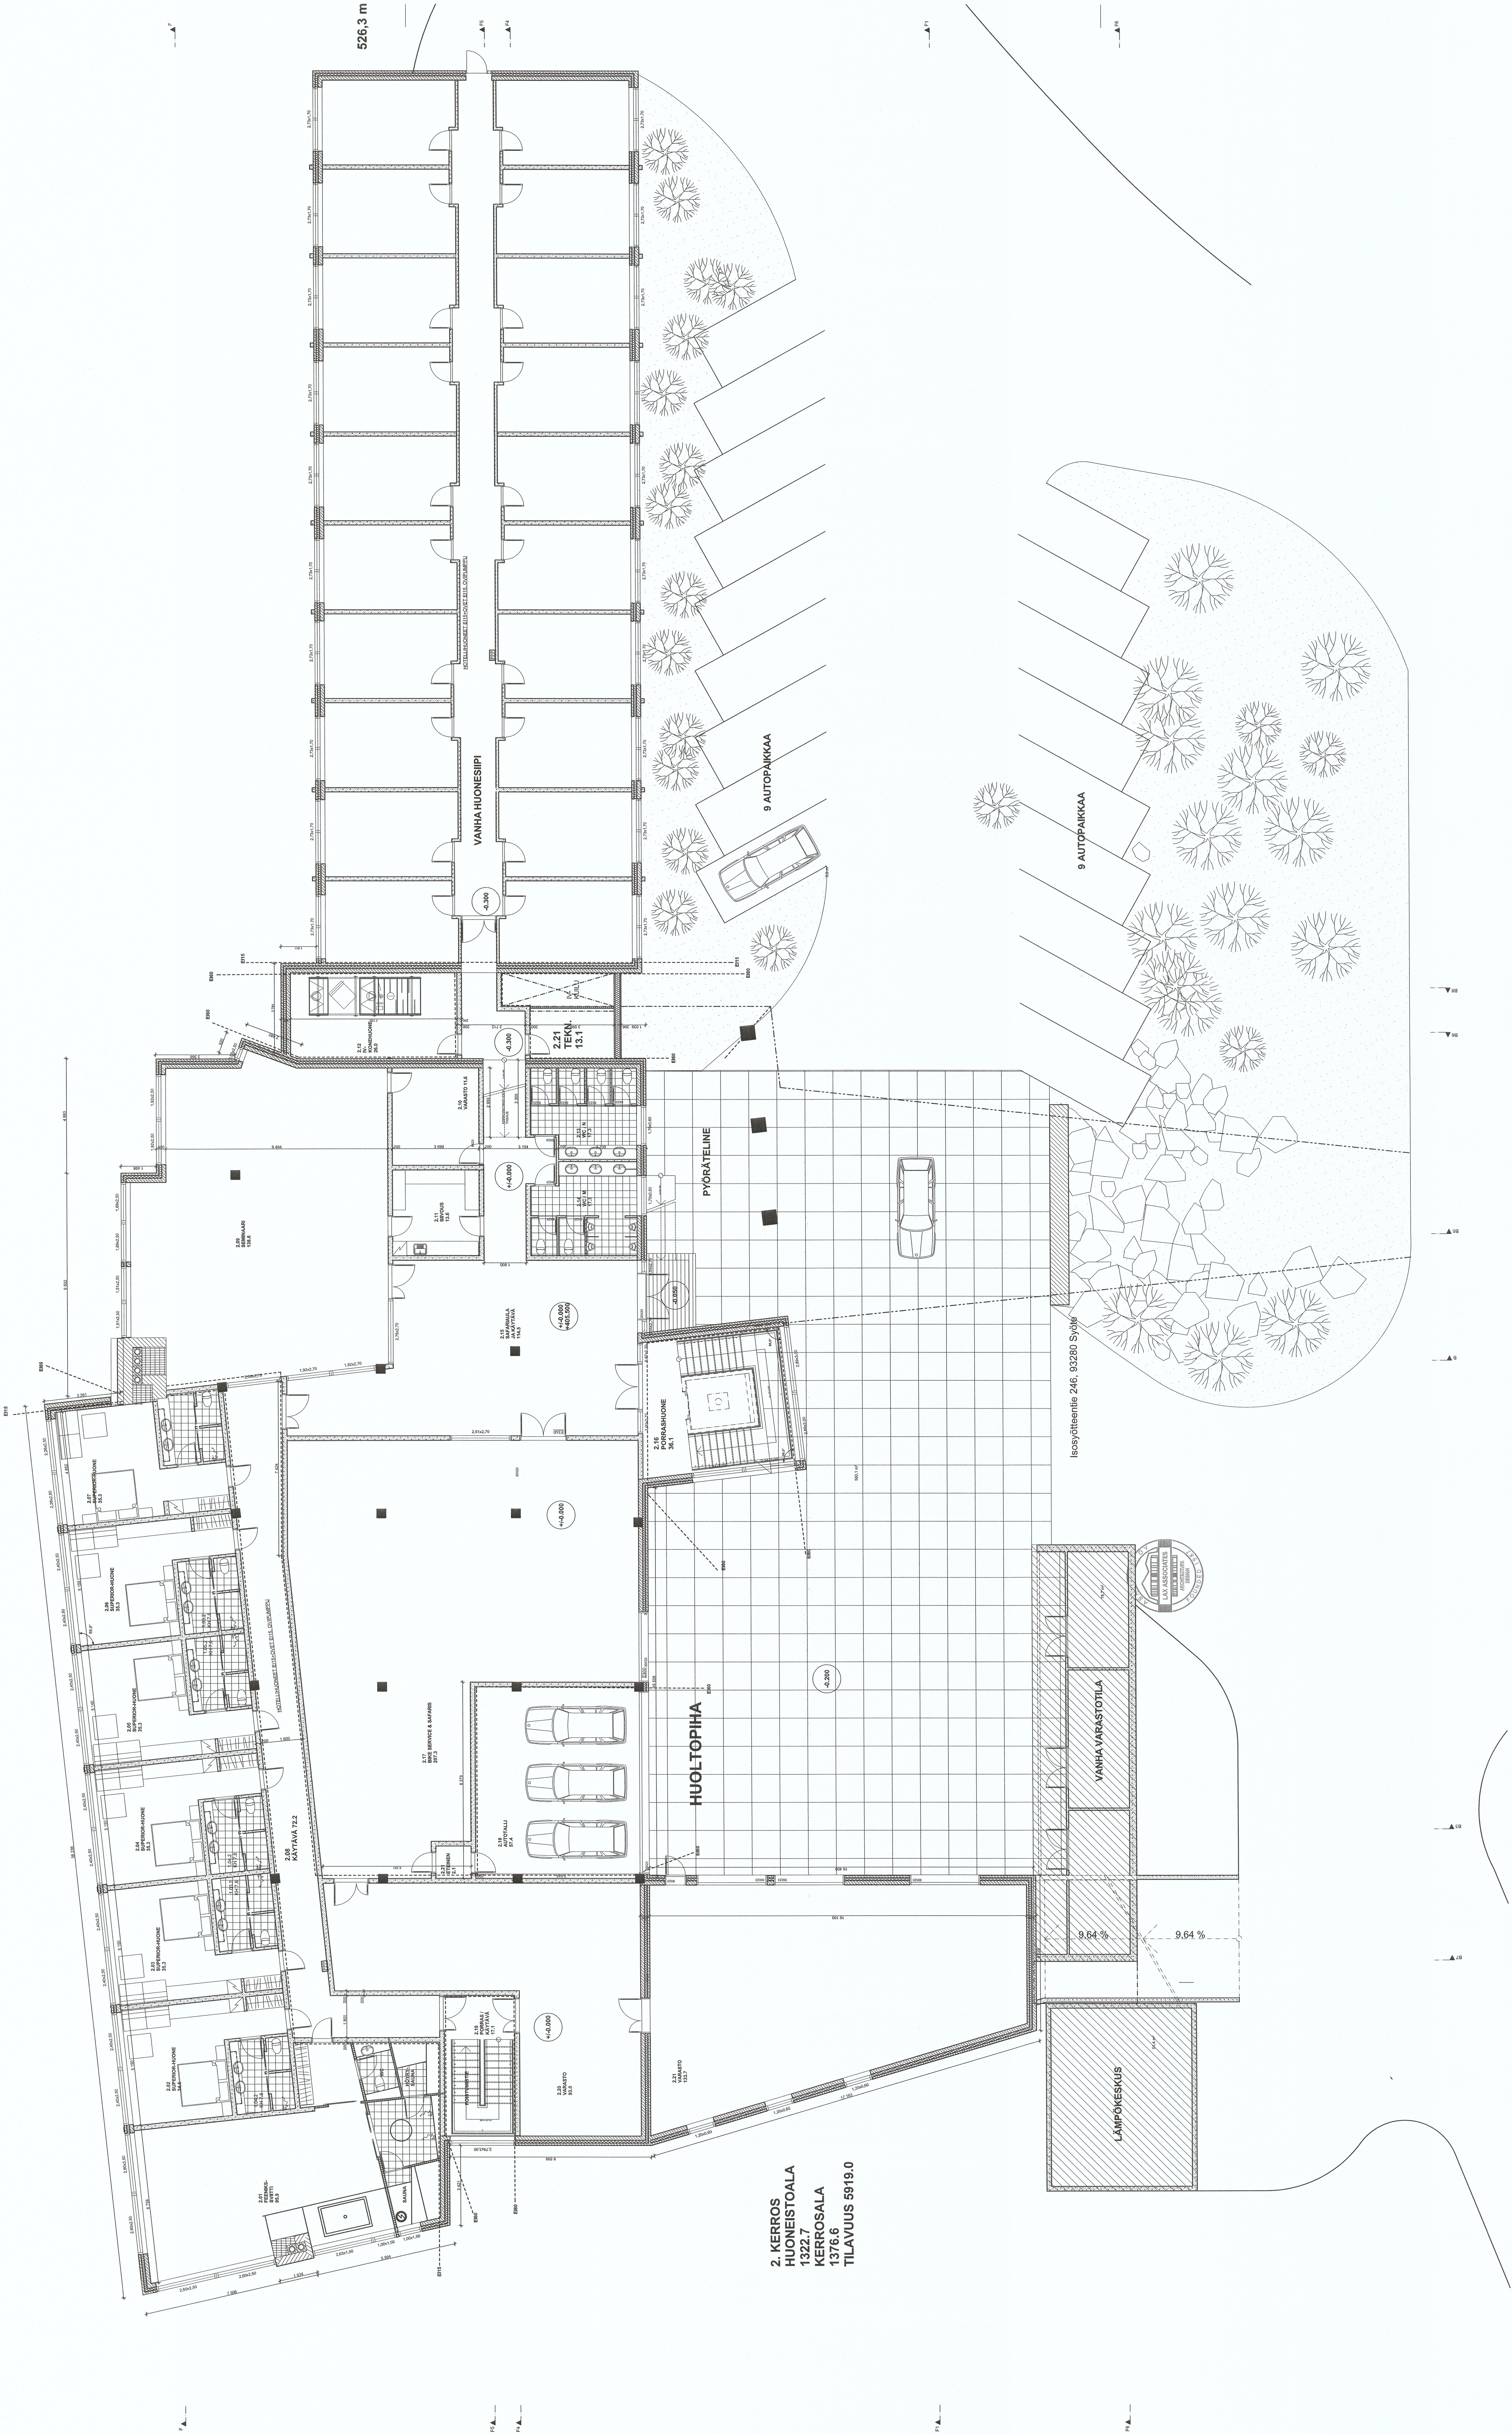

2. KERROS
HUONEISTOALA
1322.7
KERROSALA
1376.6
TILAVUUS 5919.0

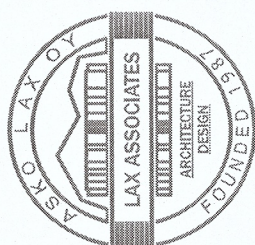

ISO-SYÖTE PÄÄMÄKSI 615-405-1-10	A03	PAIKKINUS
UUDISRAKENNUS		
TUNTURIHOTELLI ISO-SYÖTE		POHJAPIIRROS 2. KERROS 1:100
Isosyöteentie 246, 00220 SYÖKE		
07 LAX ASSOCIATES FINLAND LTD	ARK	WWW.ASKOJAA.COM
00010 HELSINKI, FINLAND		15.1.2019
		Asst. Lax, architect