



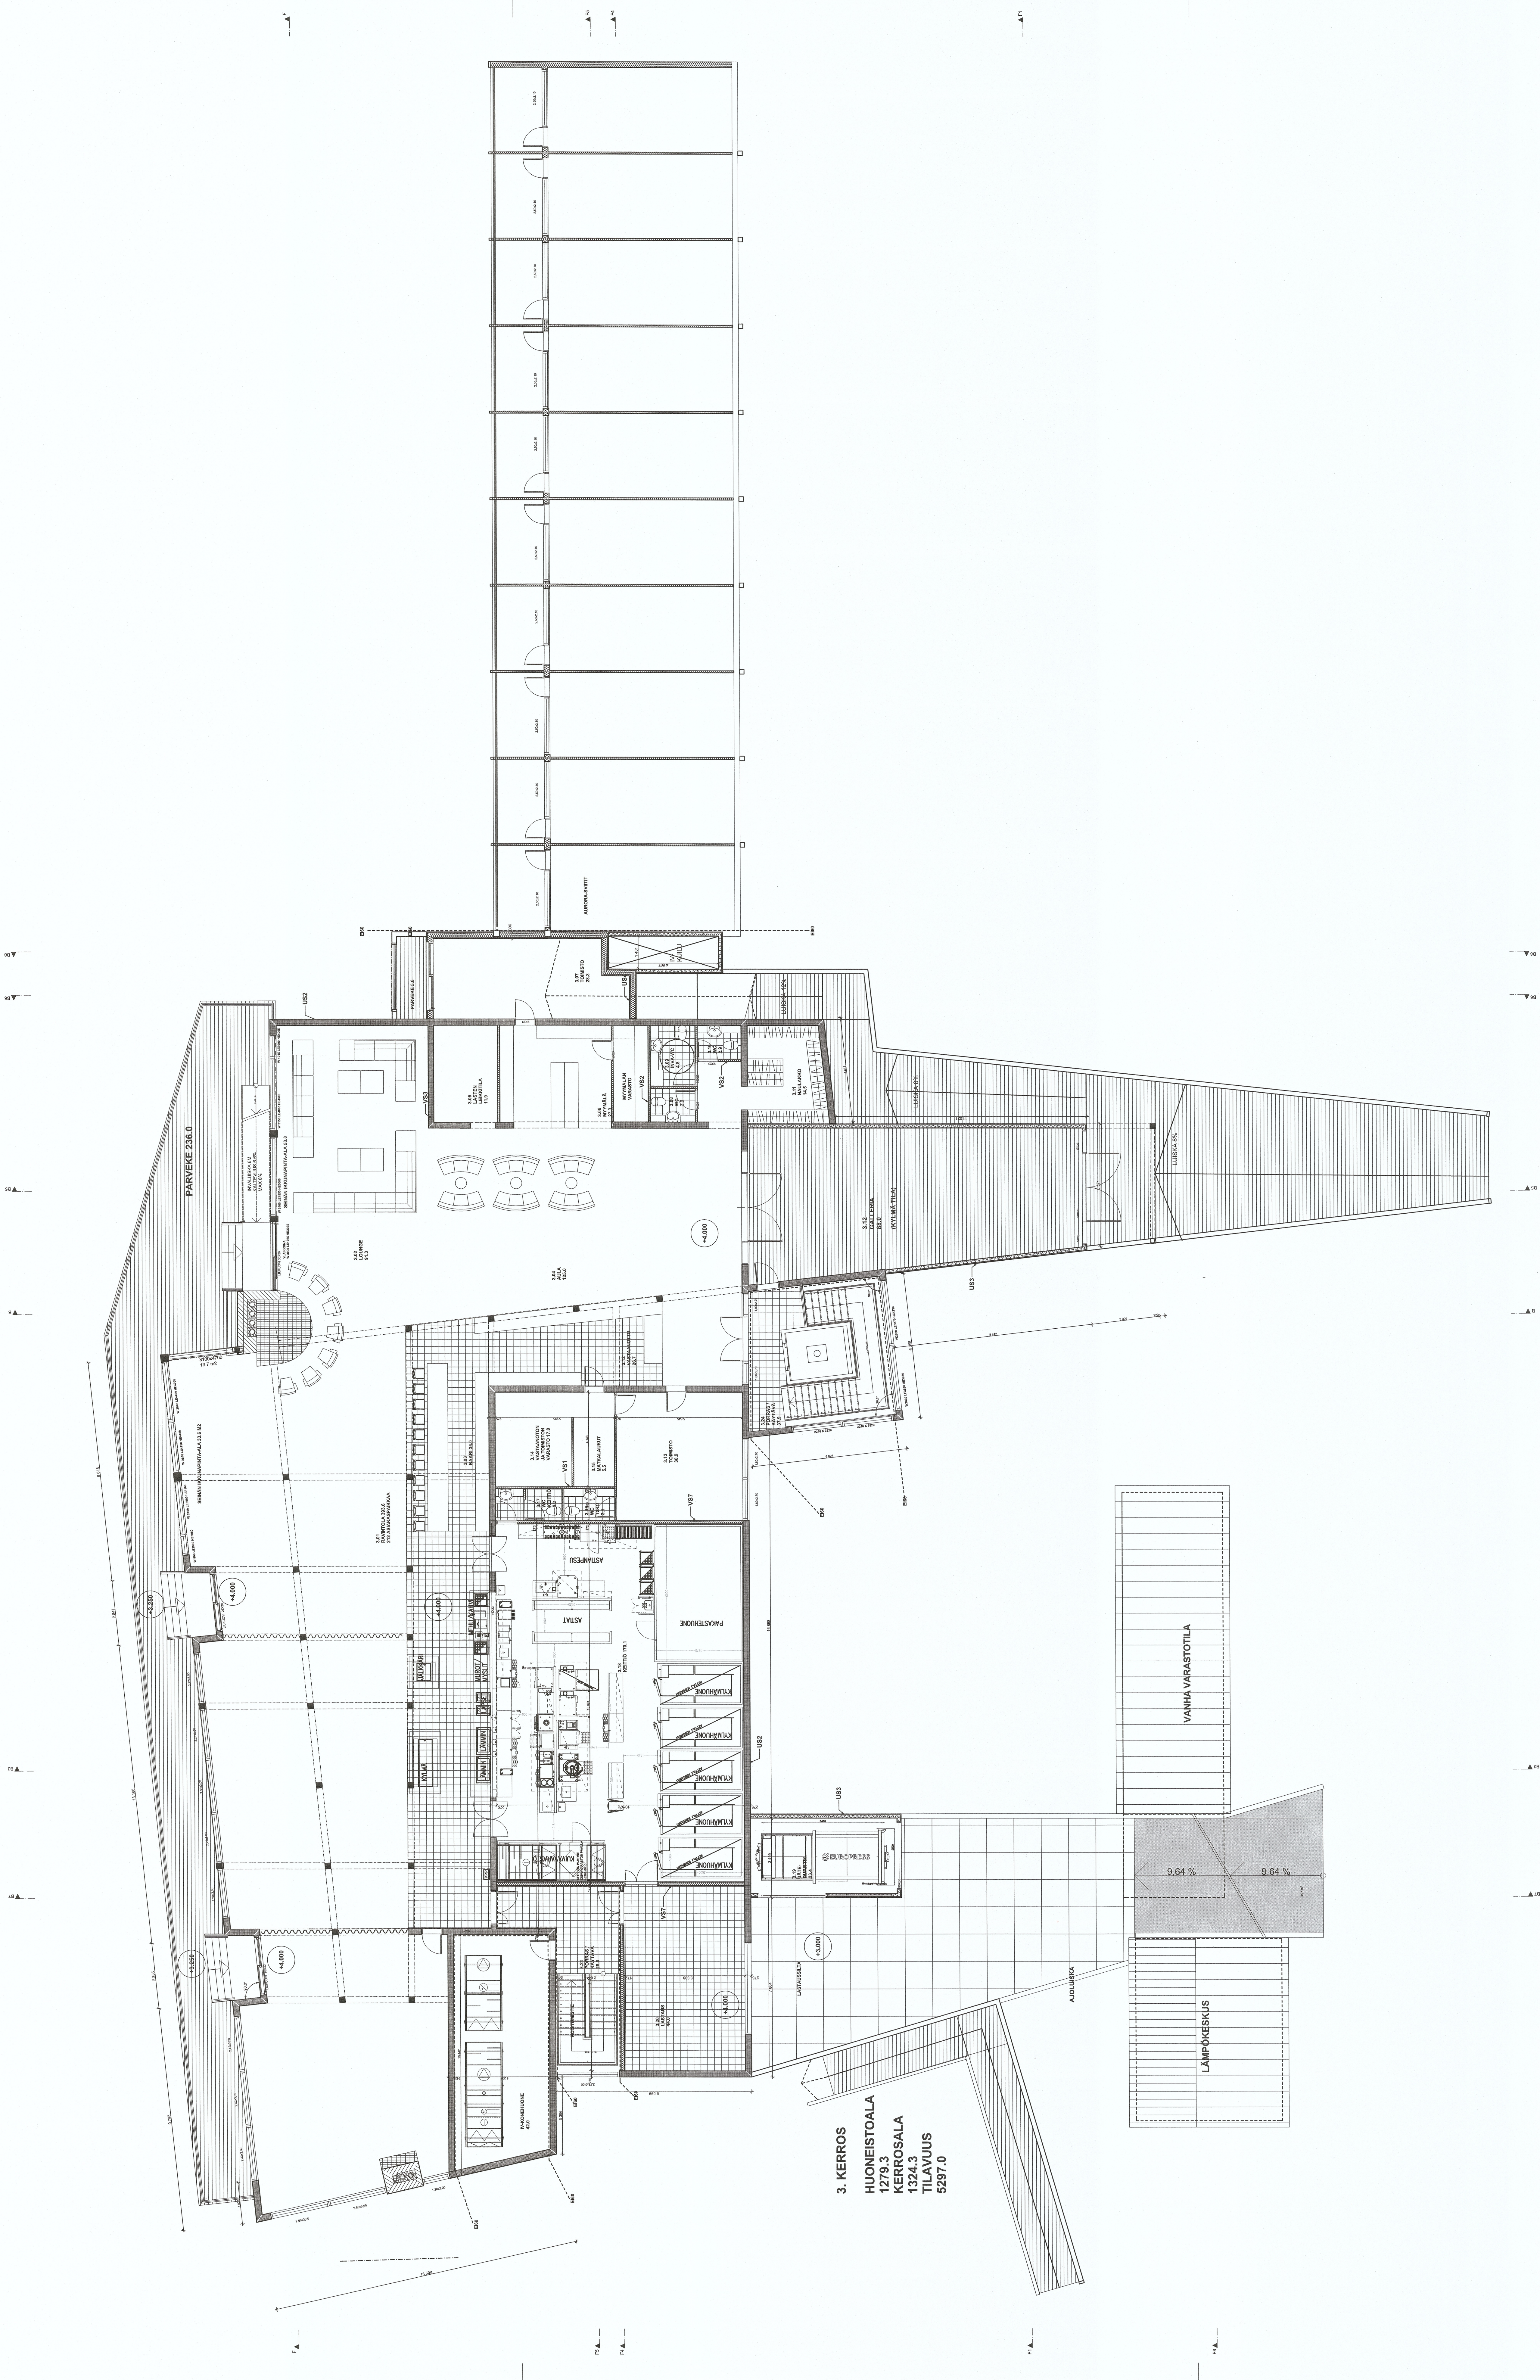

3. KERROS
HUONEISTOALA
1279.3
KERROSALA
1324.3
TILAVUUS
5297.0

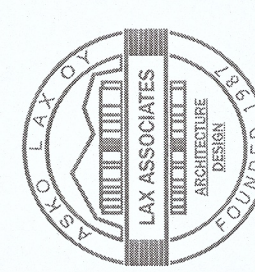

ISO-SYSTE POKASARI 015-485-1-10	A04
UUDISRAKENNUS	PAJAINEN
TUNTURIHOTELLI US-SYSTE Ruskeasentie 246, 02200 SYÖKE	POHJAPIIRROS 3. KERROS 1:100
OT LAX ASSOCIATES FINLAND LTD 93140 HIRVÄ, FINLAND	ARK WWW.ASKOLAX.COM
	15.5.2019