




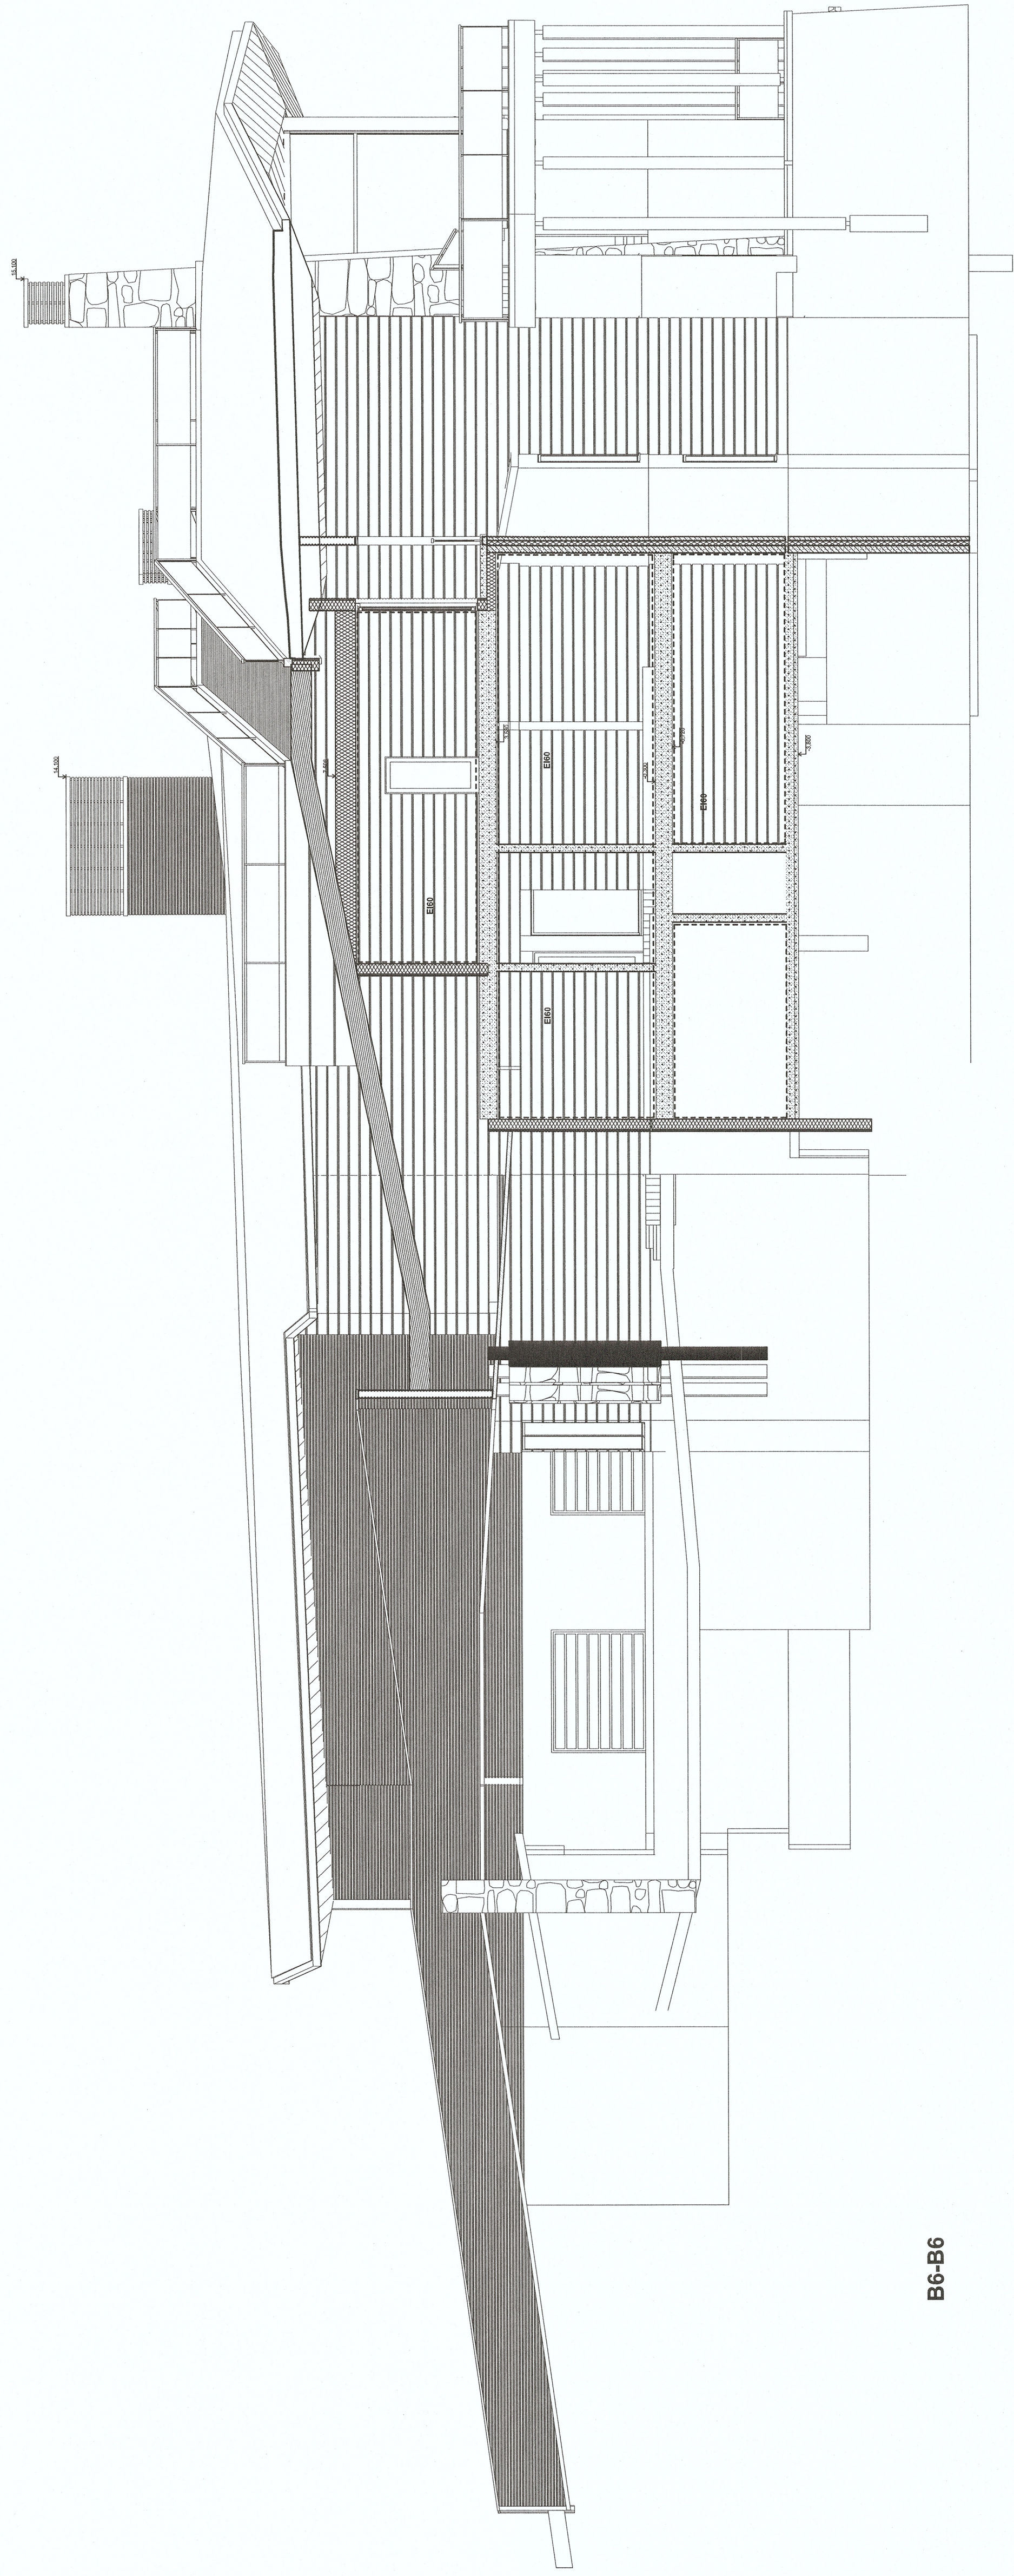


B6-B6

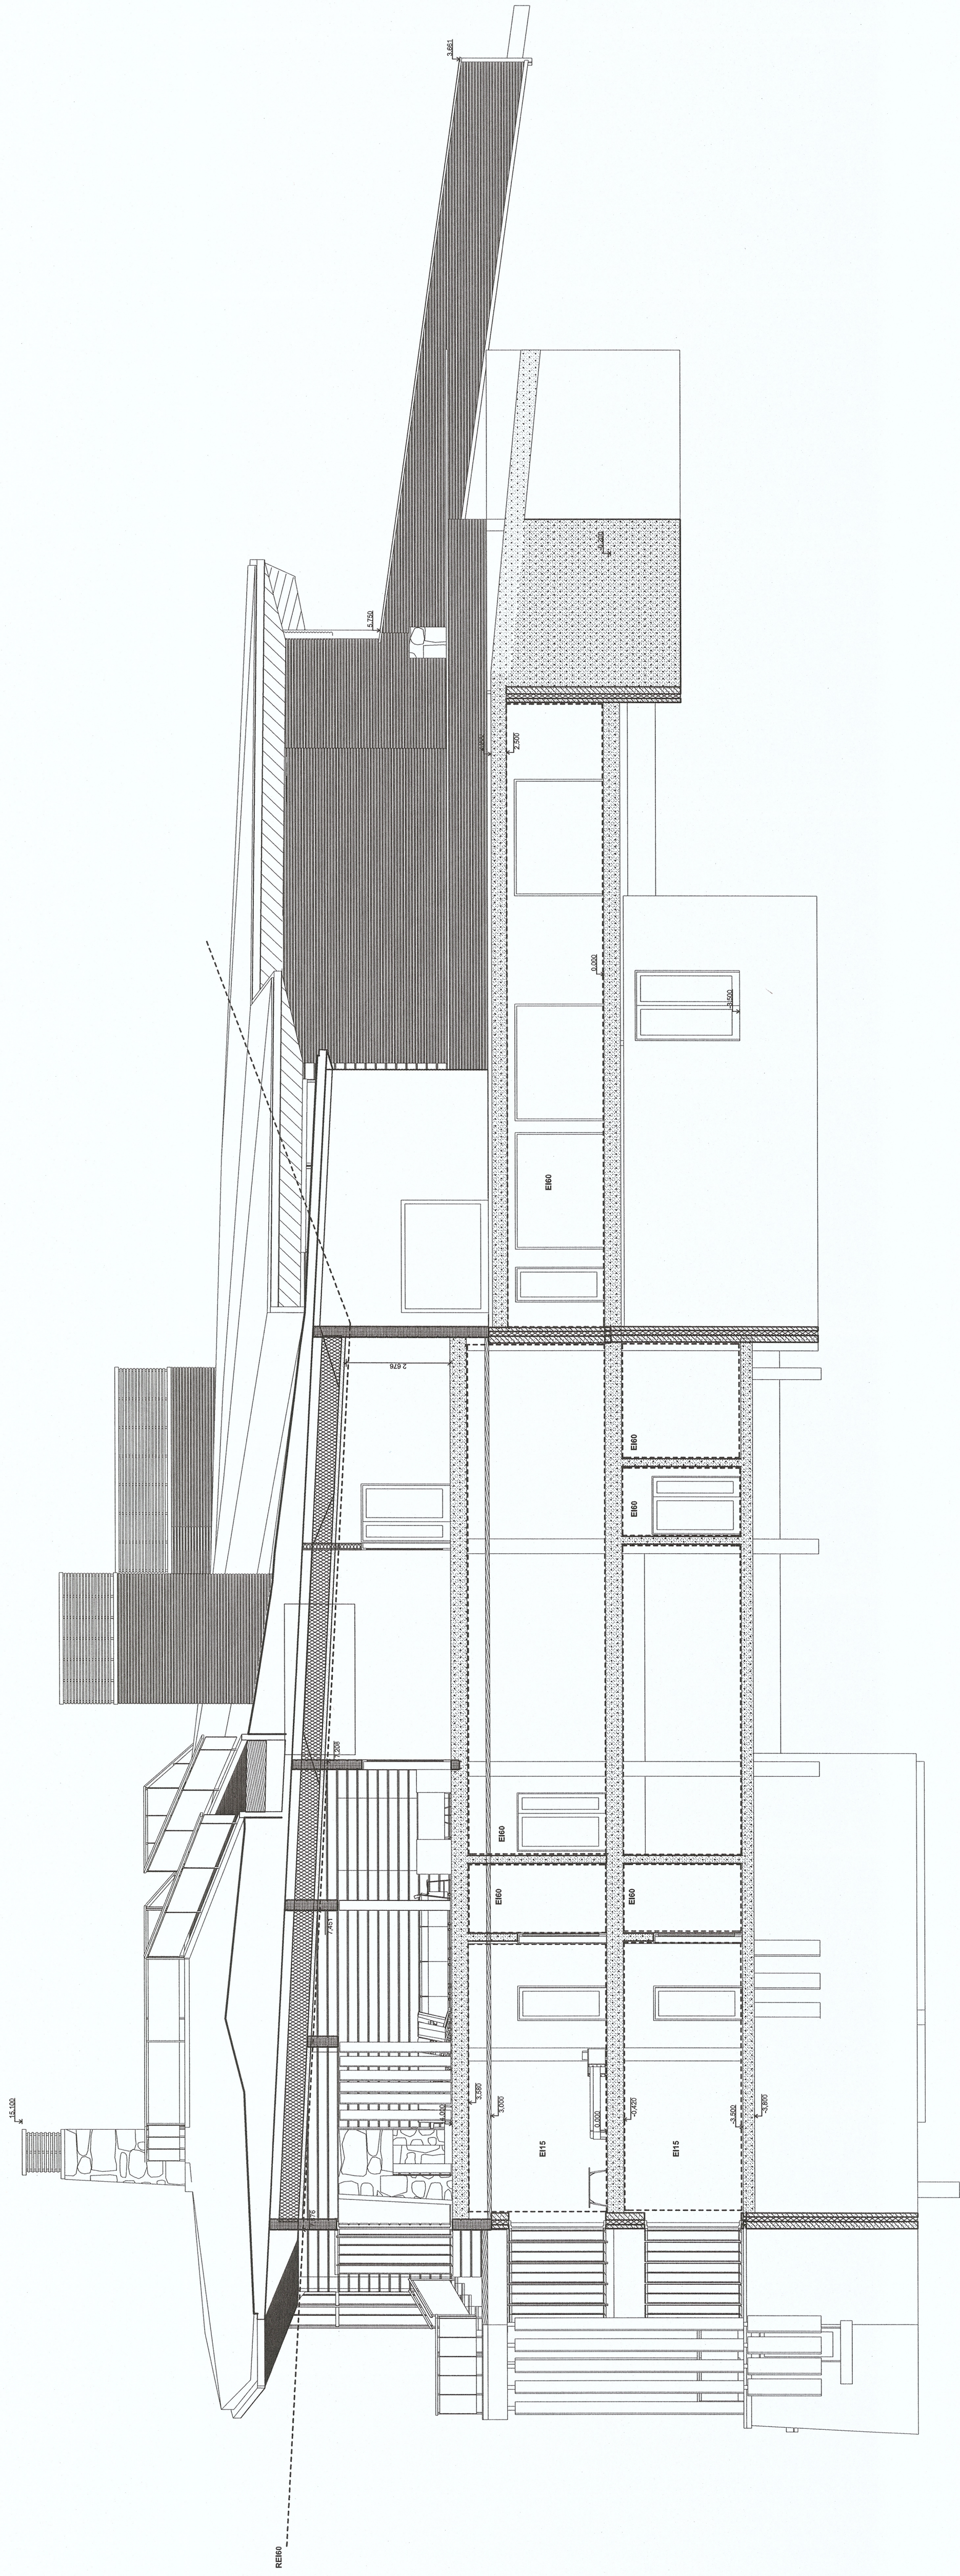

B7-B7

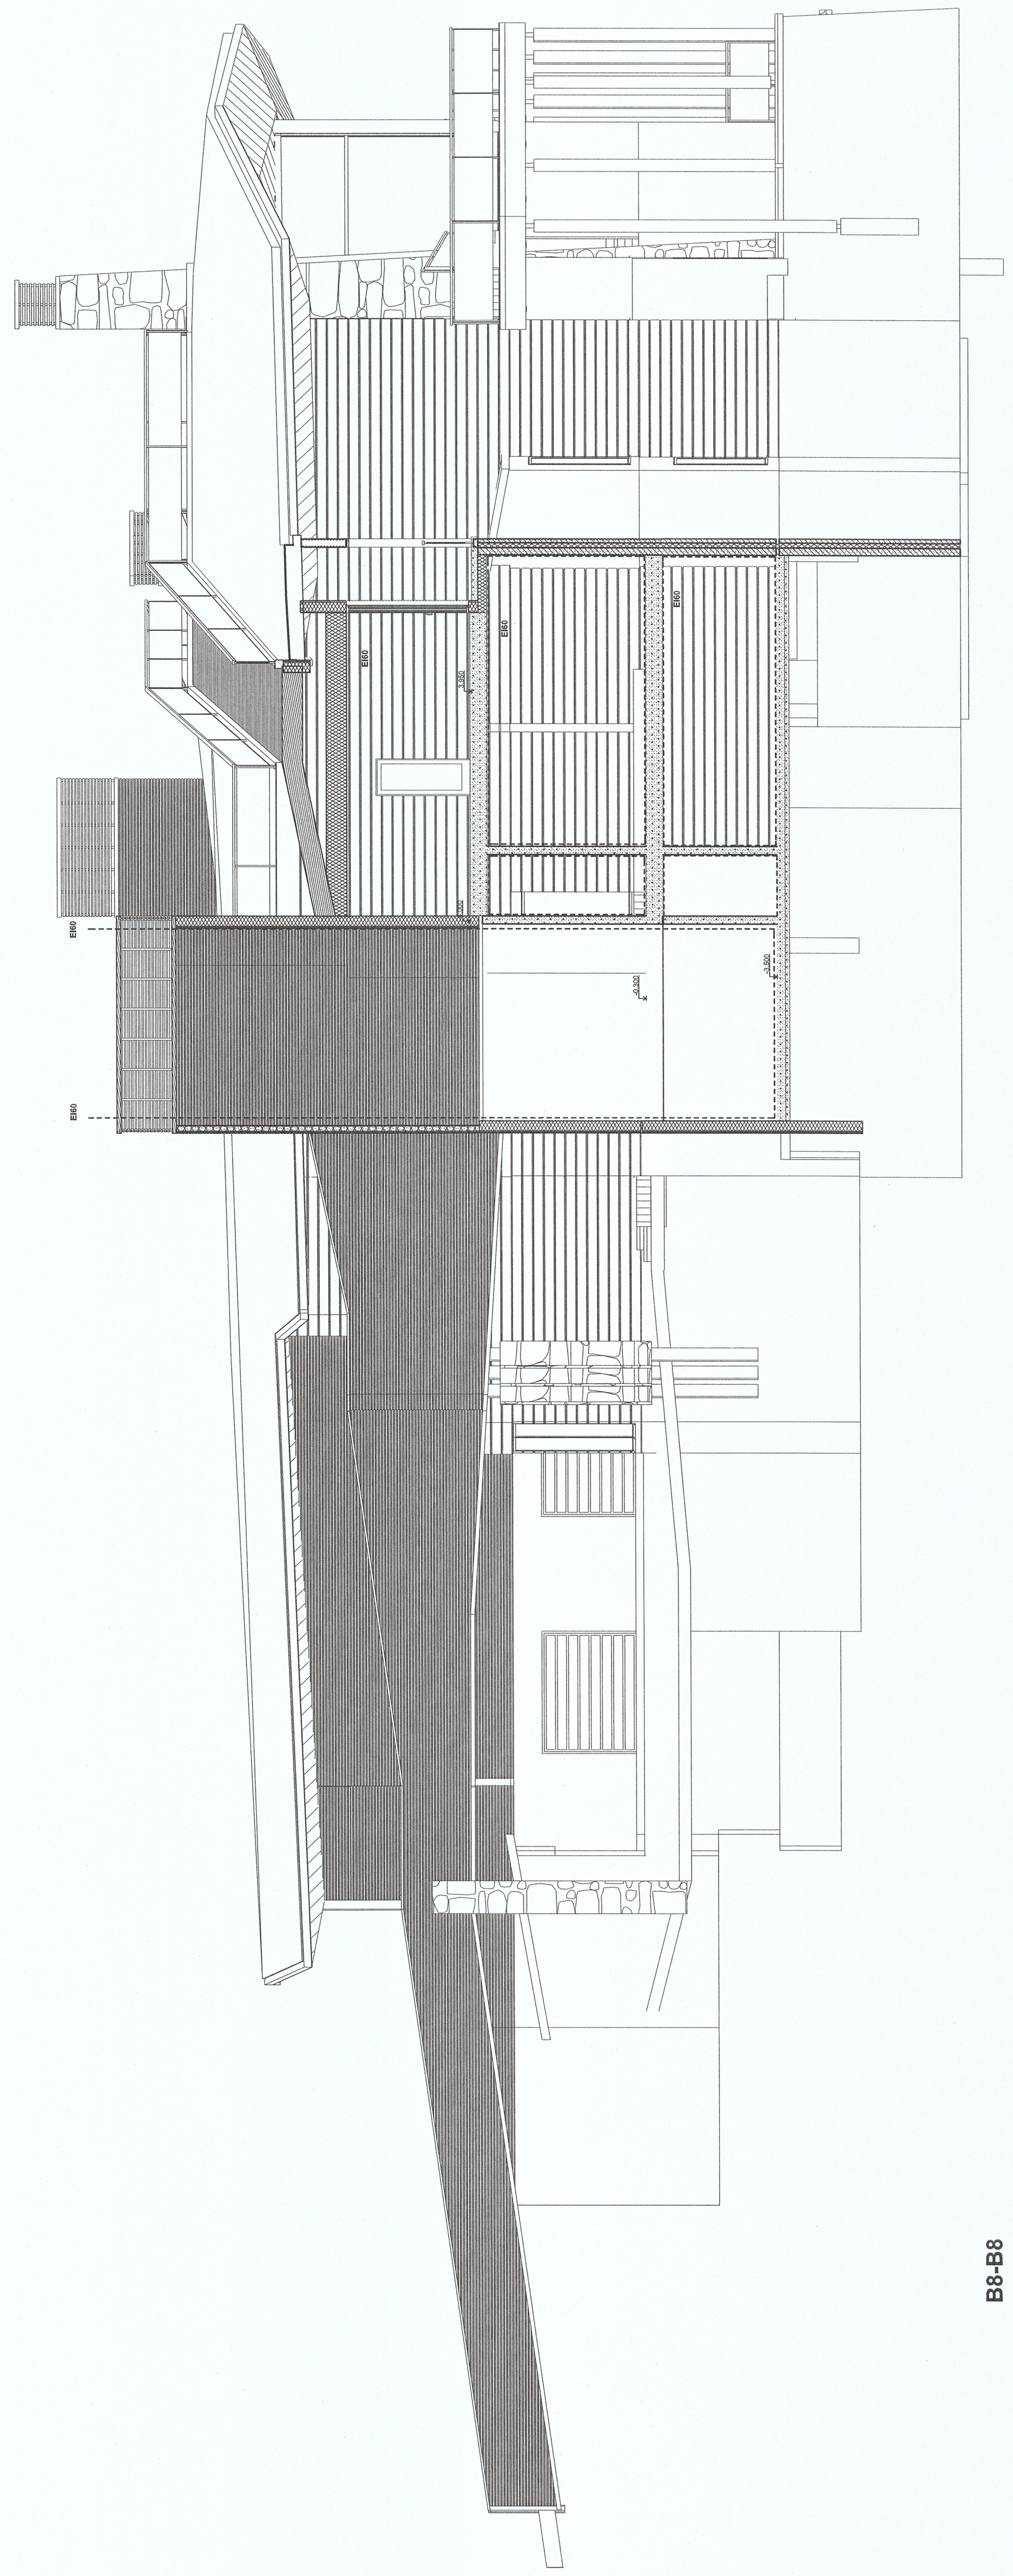

B8-B8

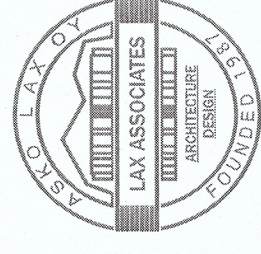

|                                                                           |                                                                      |
|---------------------------------------------------------------------------|----------------------------------------------------------------------|
| ISO-SIJOITE PÄÄKÄSIÄRY 61E-08S-1-10                                       | <b>A08</b>                                                           |
| UUDISRAKENNUS                                                             | PÄÄPIIRUSTUS                                                         |
| TUNTURIHOTELLI ISO-SIJOITE<br>Roojokienkatu 2/6, 00260 Sij06              | LEIKKAUS B6-B6 1:100<br>LEIKKAUS B7-B7 1:100<br>LEIKKAUS B8-B8 1:100 |
| OY LAX ASSOCIATES FINLAND LTD<br>83140 RIIPIÄ, FINLAND<br>WWW.ASKOLAX.COM | <b>ARK</b><br>15.5.2019                                              |