




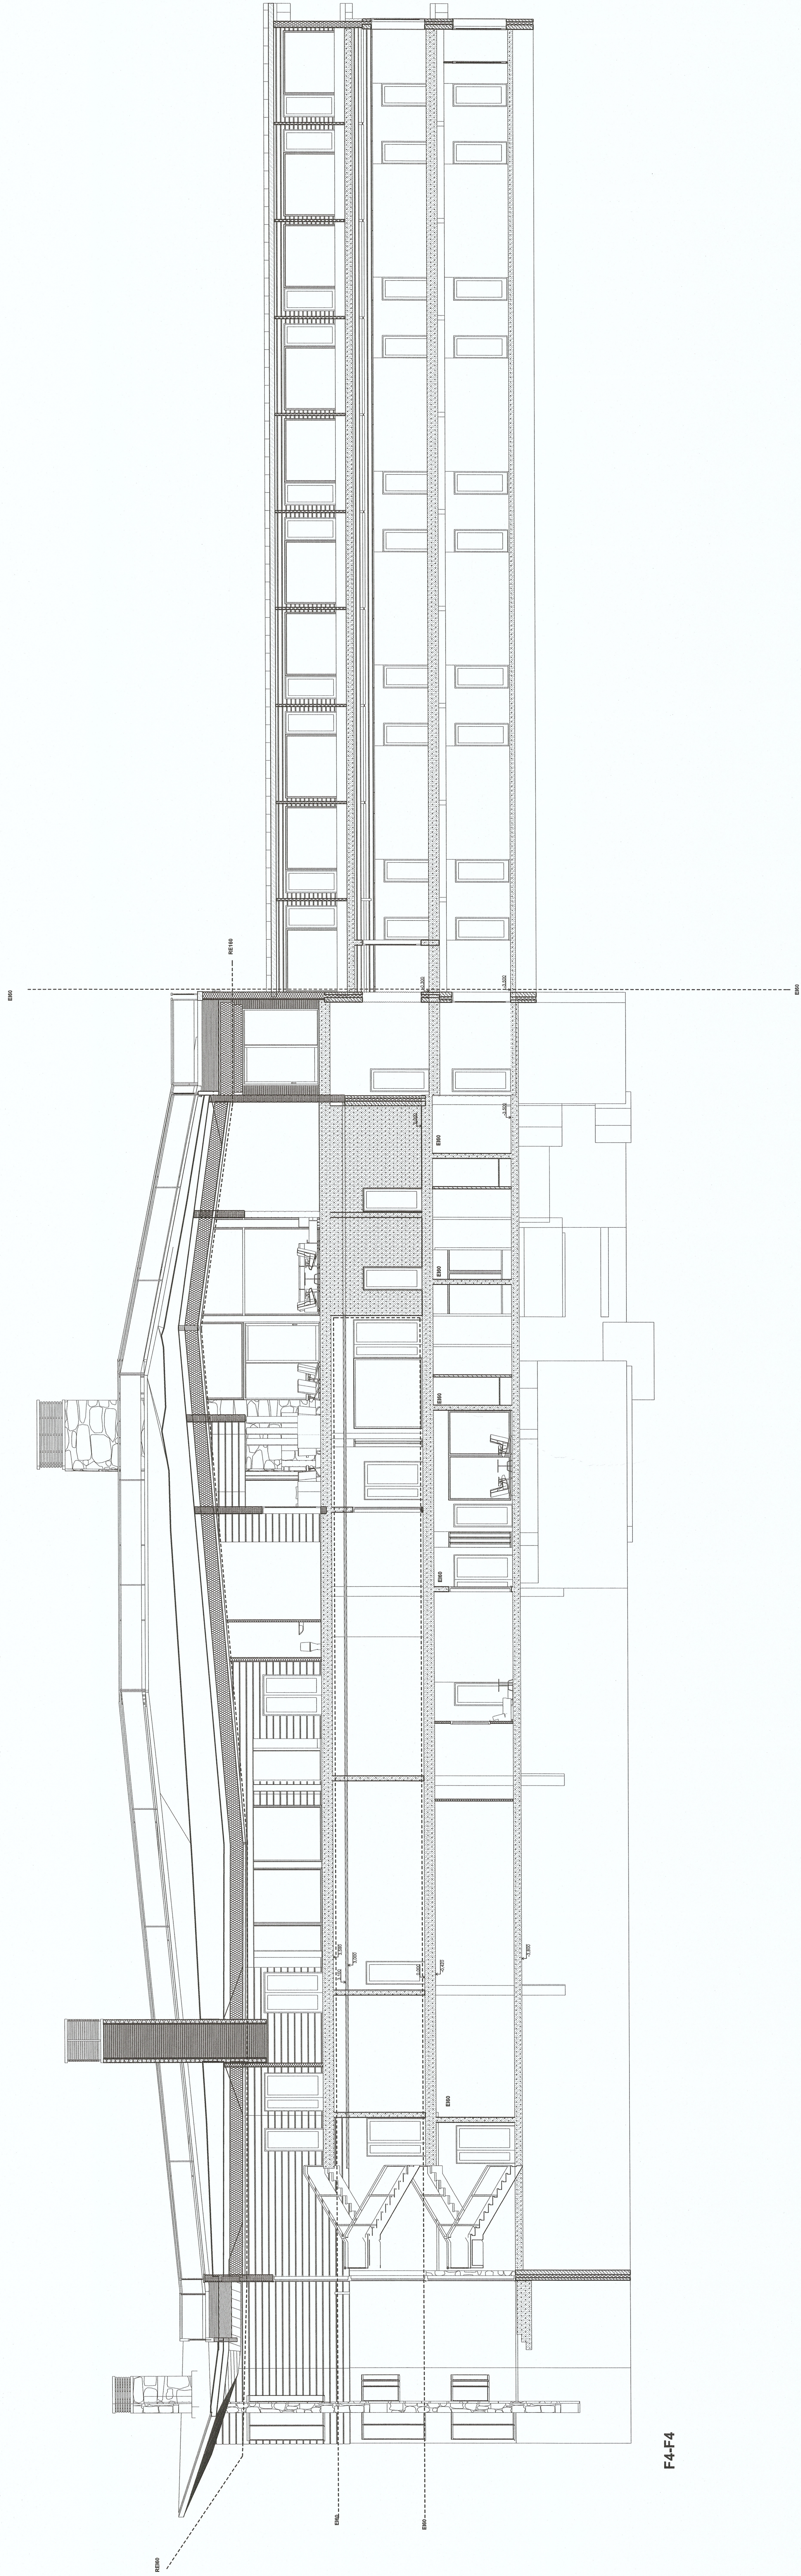

F4-F4

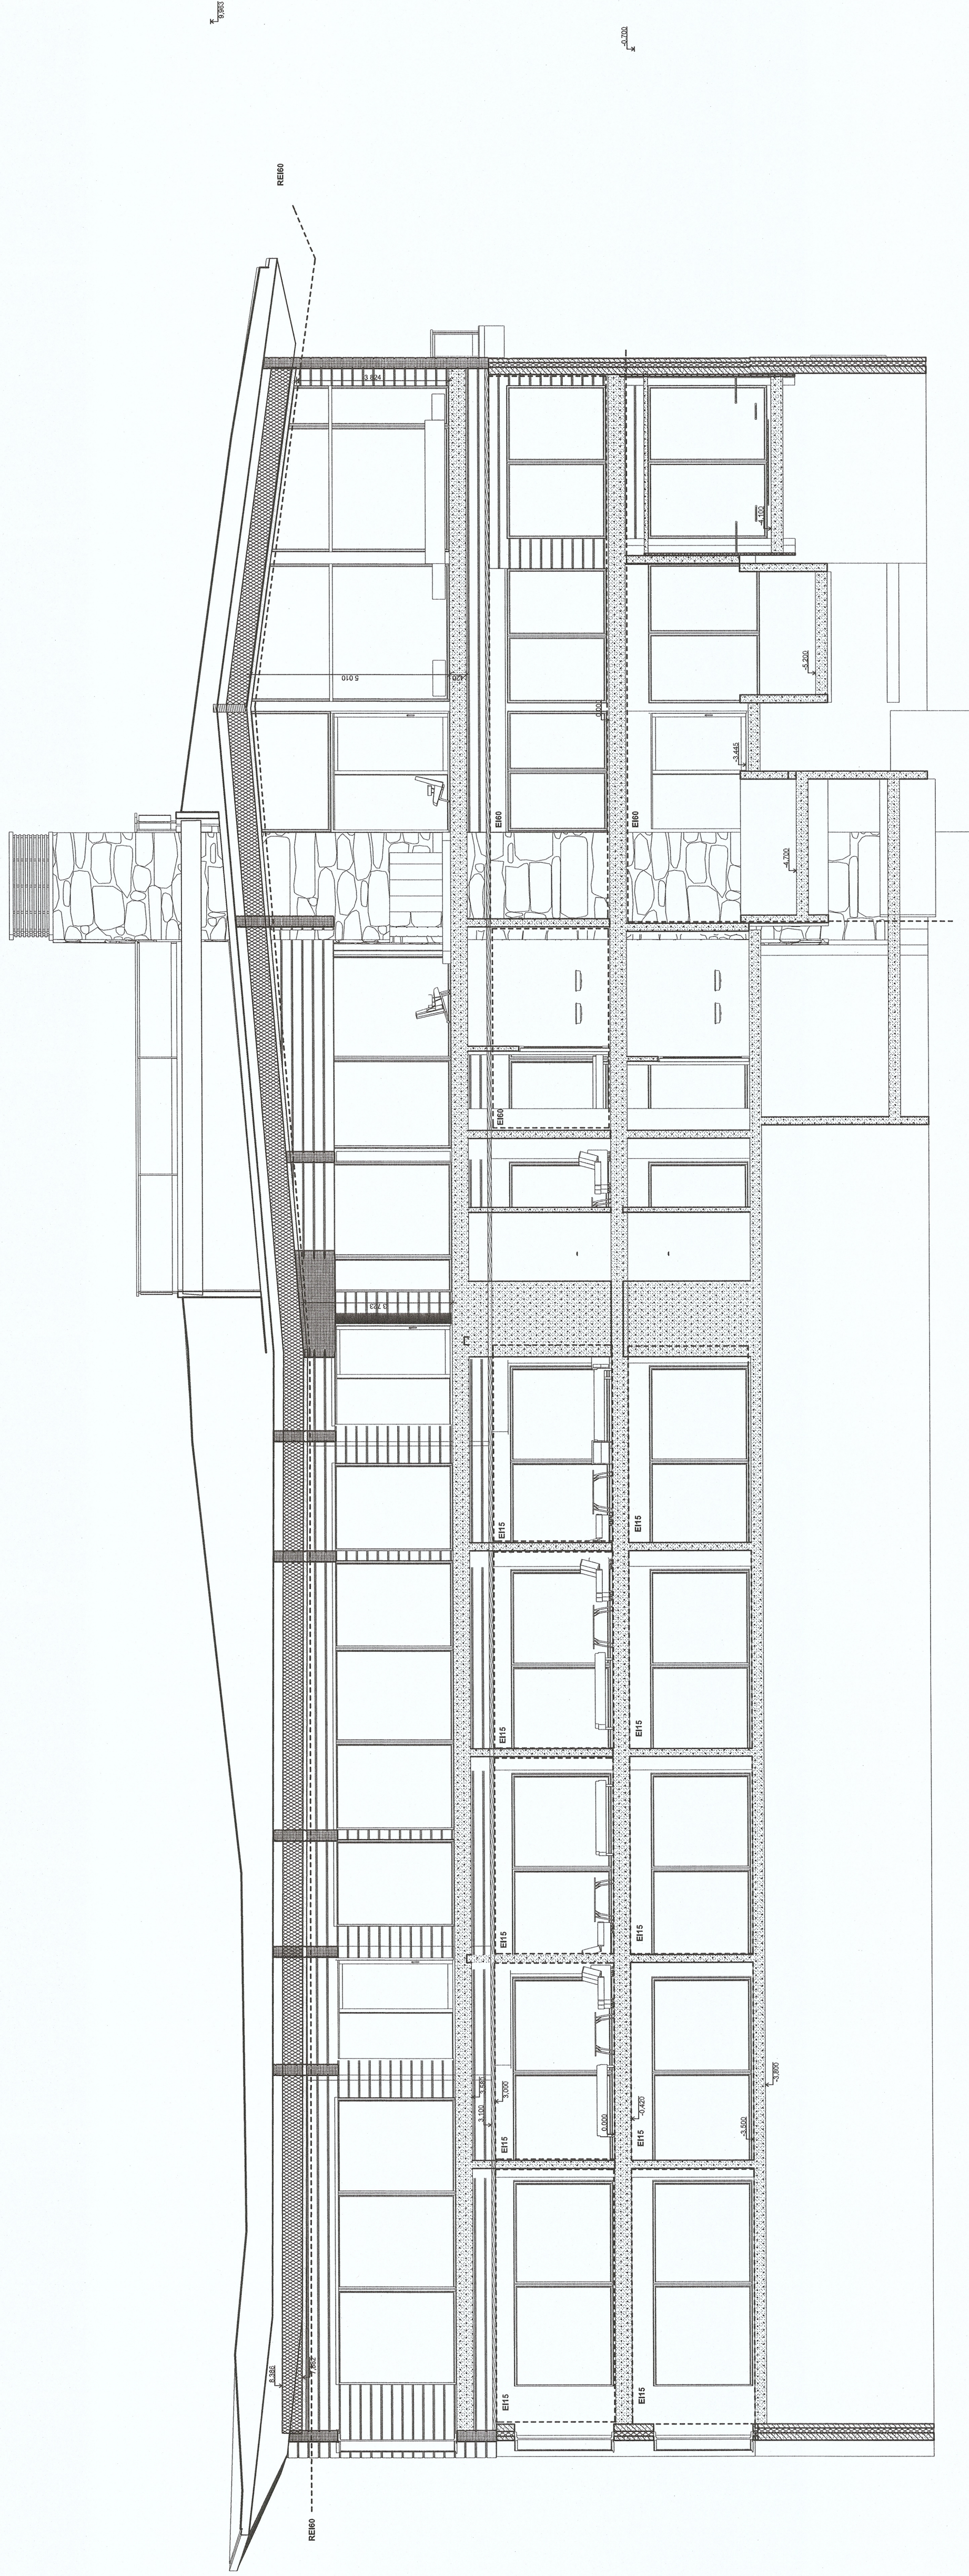

F-F

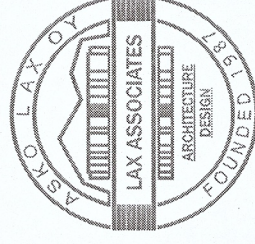

|                                                                                  |                                            |
|----------------------------------------------------------------------------------|--------------------------------------------|
| ISO-YÖTE PIDÄMÄRI 615-485-110<br>UUDISRAKENNUS                                   | <b>A09</b><br>PÄÄPIIRUSTUS                 |
| TUNTURIHOTELLI ISO-YÖTE<br>Isoyötytien 246, 55200 Sjöke                          | LEIKKAUS F-F 1:100<br>LEIKKAUS F4-F4 1:100 |
| OT LAX ASSOCIATES FINLAND LTD<br>Puhuriintie 10, 00100 Helsinki<br>00140 FINLAND | <b>ARK</b><br>WWW.ASKOLAC.COM<br>15.1.2019 |